


ALVAJÄRVEN RANTA- JA KYLÄLEISKAAVA
LIITE 5e
Mitoitusvyöhykkeet
Indeksikartta
25.2.2014

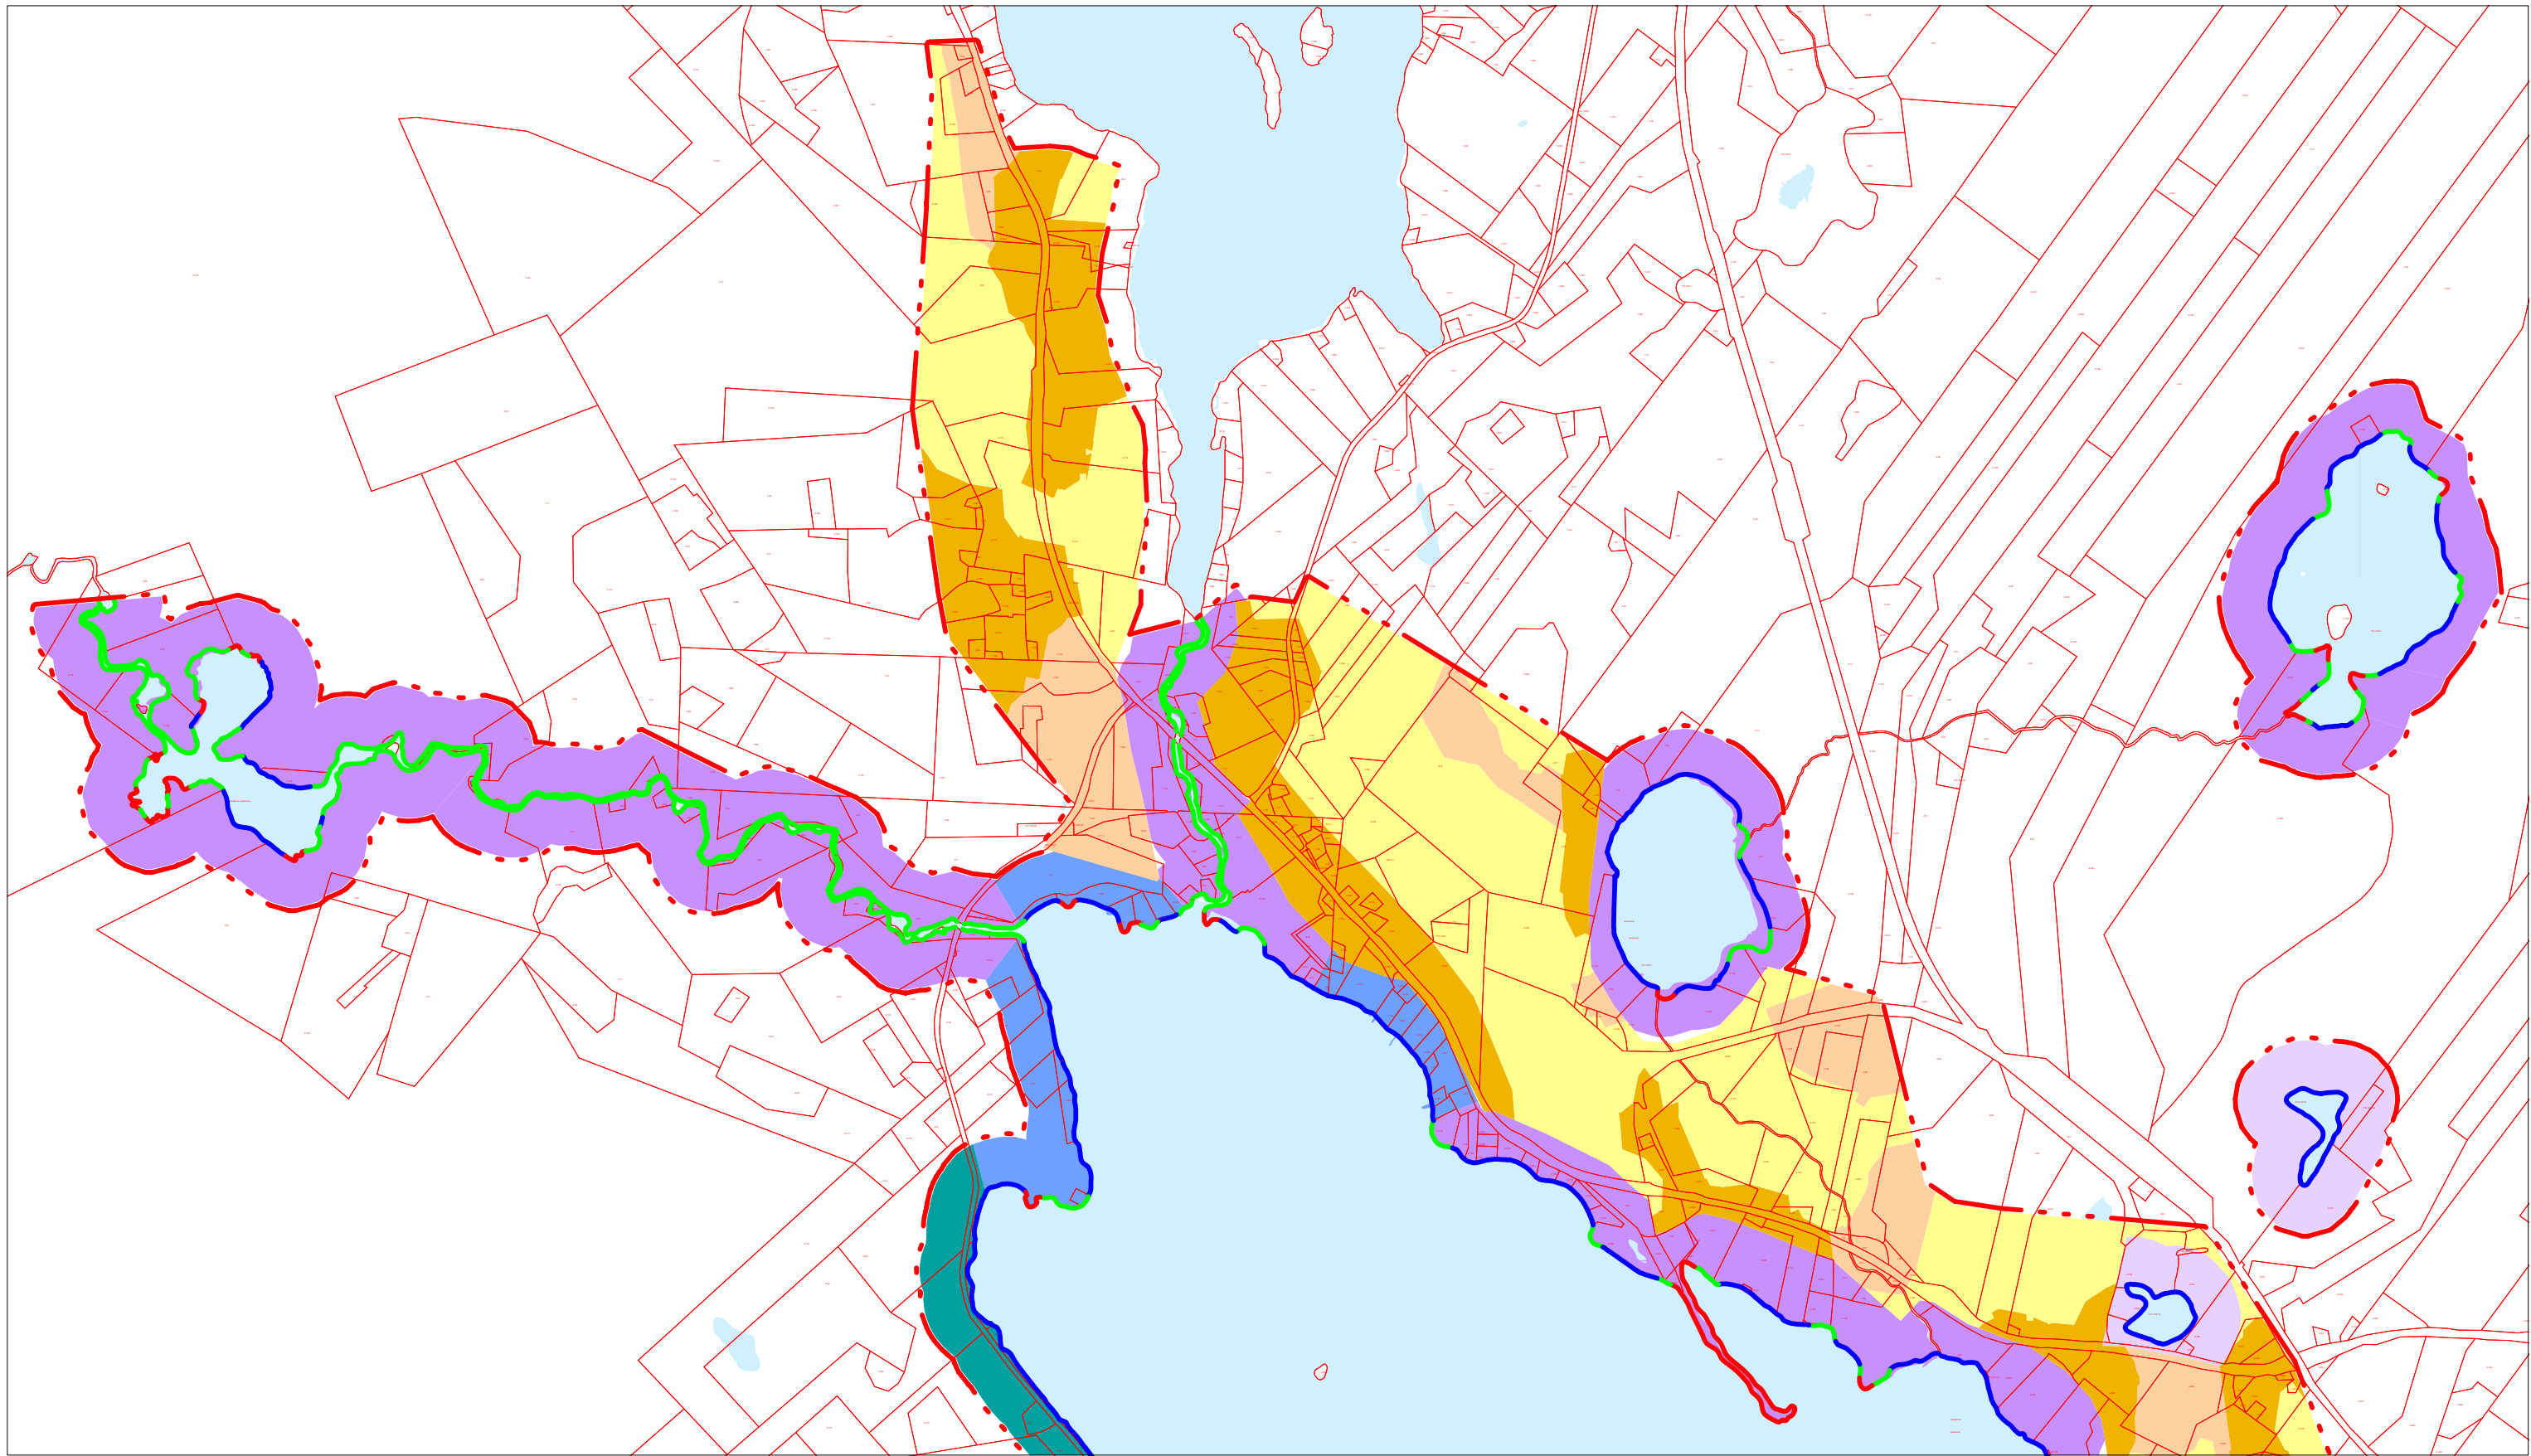

Mitoitusvyöhykkeet ranta-alueella:

- 1 rakennuspaikkaa / 3 vesihehtaaria
- 3 rakennuspaikkaa / muunnettu rantaviivakilometri
- 4 rakennuspaikkaa / muunnettu rantaviivakilometri
- 5 rakennuspaikkaa / muunnettu rantaviivakilometri
- 6 rakennuspaikkaa / muunnettu rantaviivakilometri
- 7 rakennuspaikkaa / muunnettu rantaviivakilometri

Rantaviivan muuntokertoimet:

- kerroin 1
- kerroin 0,5
- kerroin 0

Mitoitusvyöhykkeet kylä-alueella:


- uudisrakentaminen ei suositeltava
- uudisrakentaminen mahdollinen
- uudisrakentaminen suositeltava

Muut merkinnät:

- Kaava-alueen rajaus

ALVAJÄRVEN RANTA- JA KYLÄYLEISKAAVA
 LIITE 5e
 Mitoitusvyöhykkeet
 Kartta 1(10)

FCG Suunnittelu ja tekniikka Oy
 DI Kuisma Reinikainen

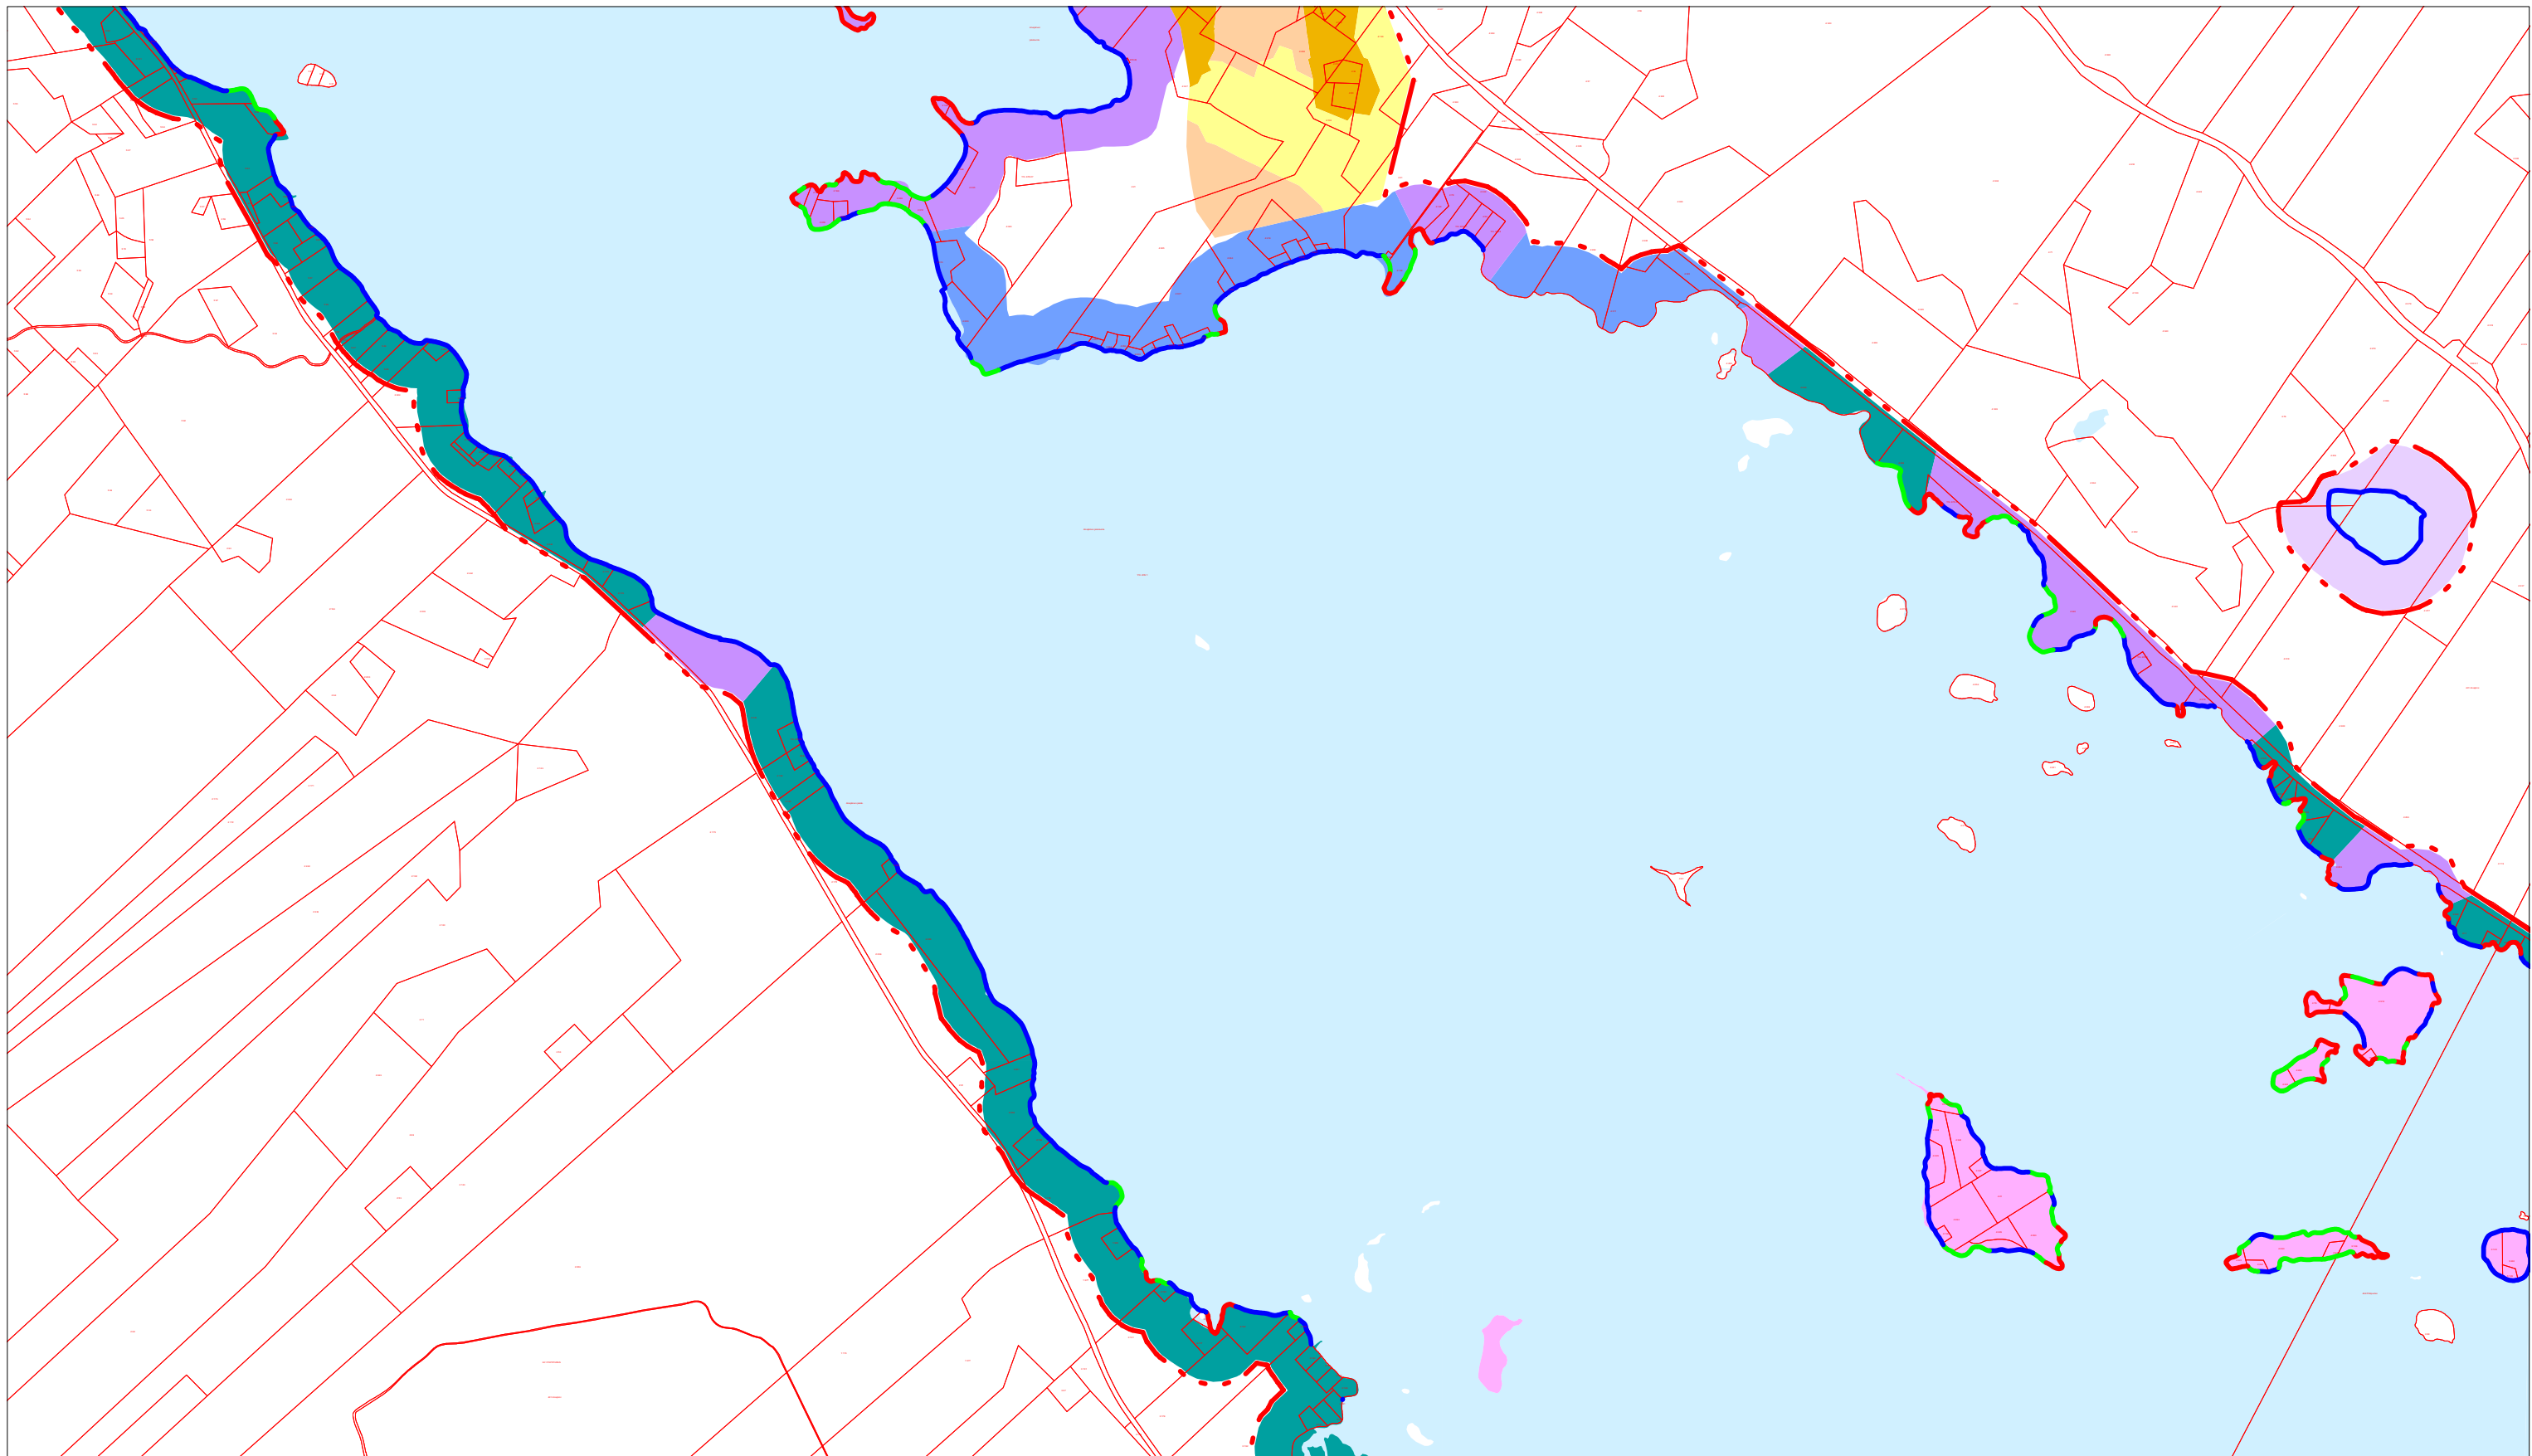

Mitoitusvyöhykkeet ranta-alueella:

- 1 rakennuspaikkaa / 3 vesihehtaaria
- 3 rakennuspaikkaa / muunnettu rantaviivakilometri
- 4 rakennuspaikkaa / muunnettu rantaviivakilometri
- 5 rakennuspaikkaa / muunnettu rantaviivakilometri
- 6 rakennuspaikkaa / muunnettu rantaviivakilometri
- 7 rakennuspaikkaa / muunnettu rantaviivakilometri

Rantaviivan muuntokertoimet:

- kerroin 1
- kerroin 0,5
- kerroin 0

Mitoitusvyöhykkeet kylä-alueella:


- uudisrakentaminen ei suositeltava
- uudisrakentaminen mahdollinen
- uudisrakentaminen suositeltava

Muut merkinnät:

- Kaava-alueen rajaus

ALVAJÄRVEN RANTA- JA KYLÄYLEISKAAVA
 LIITE 5e
 Mitoitusvyöhykkeet
 Kartta 2(10)

FCG Suunnittelu ja tekniikka Oy
 DI Kuisma Reinikainen

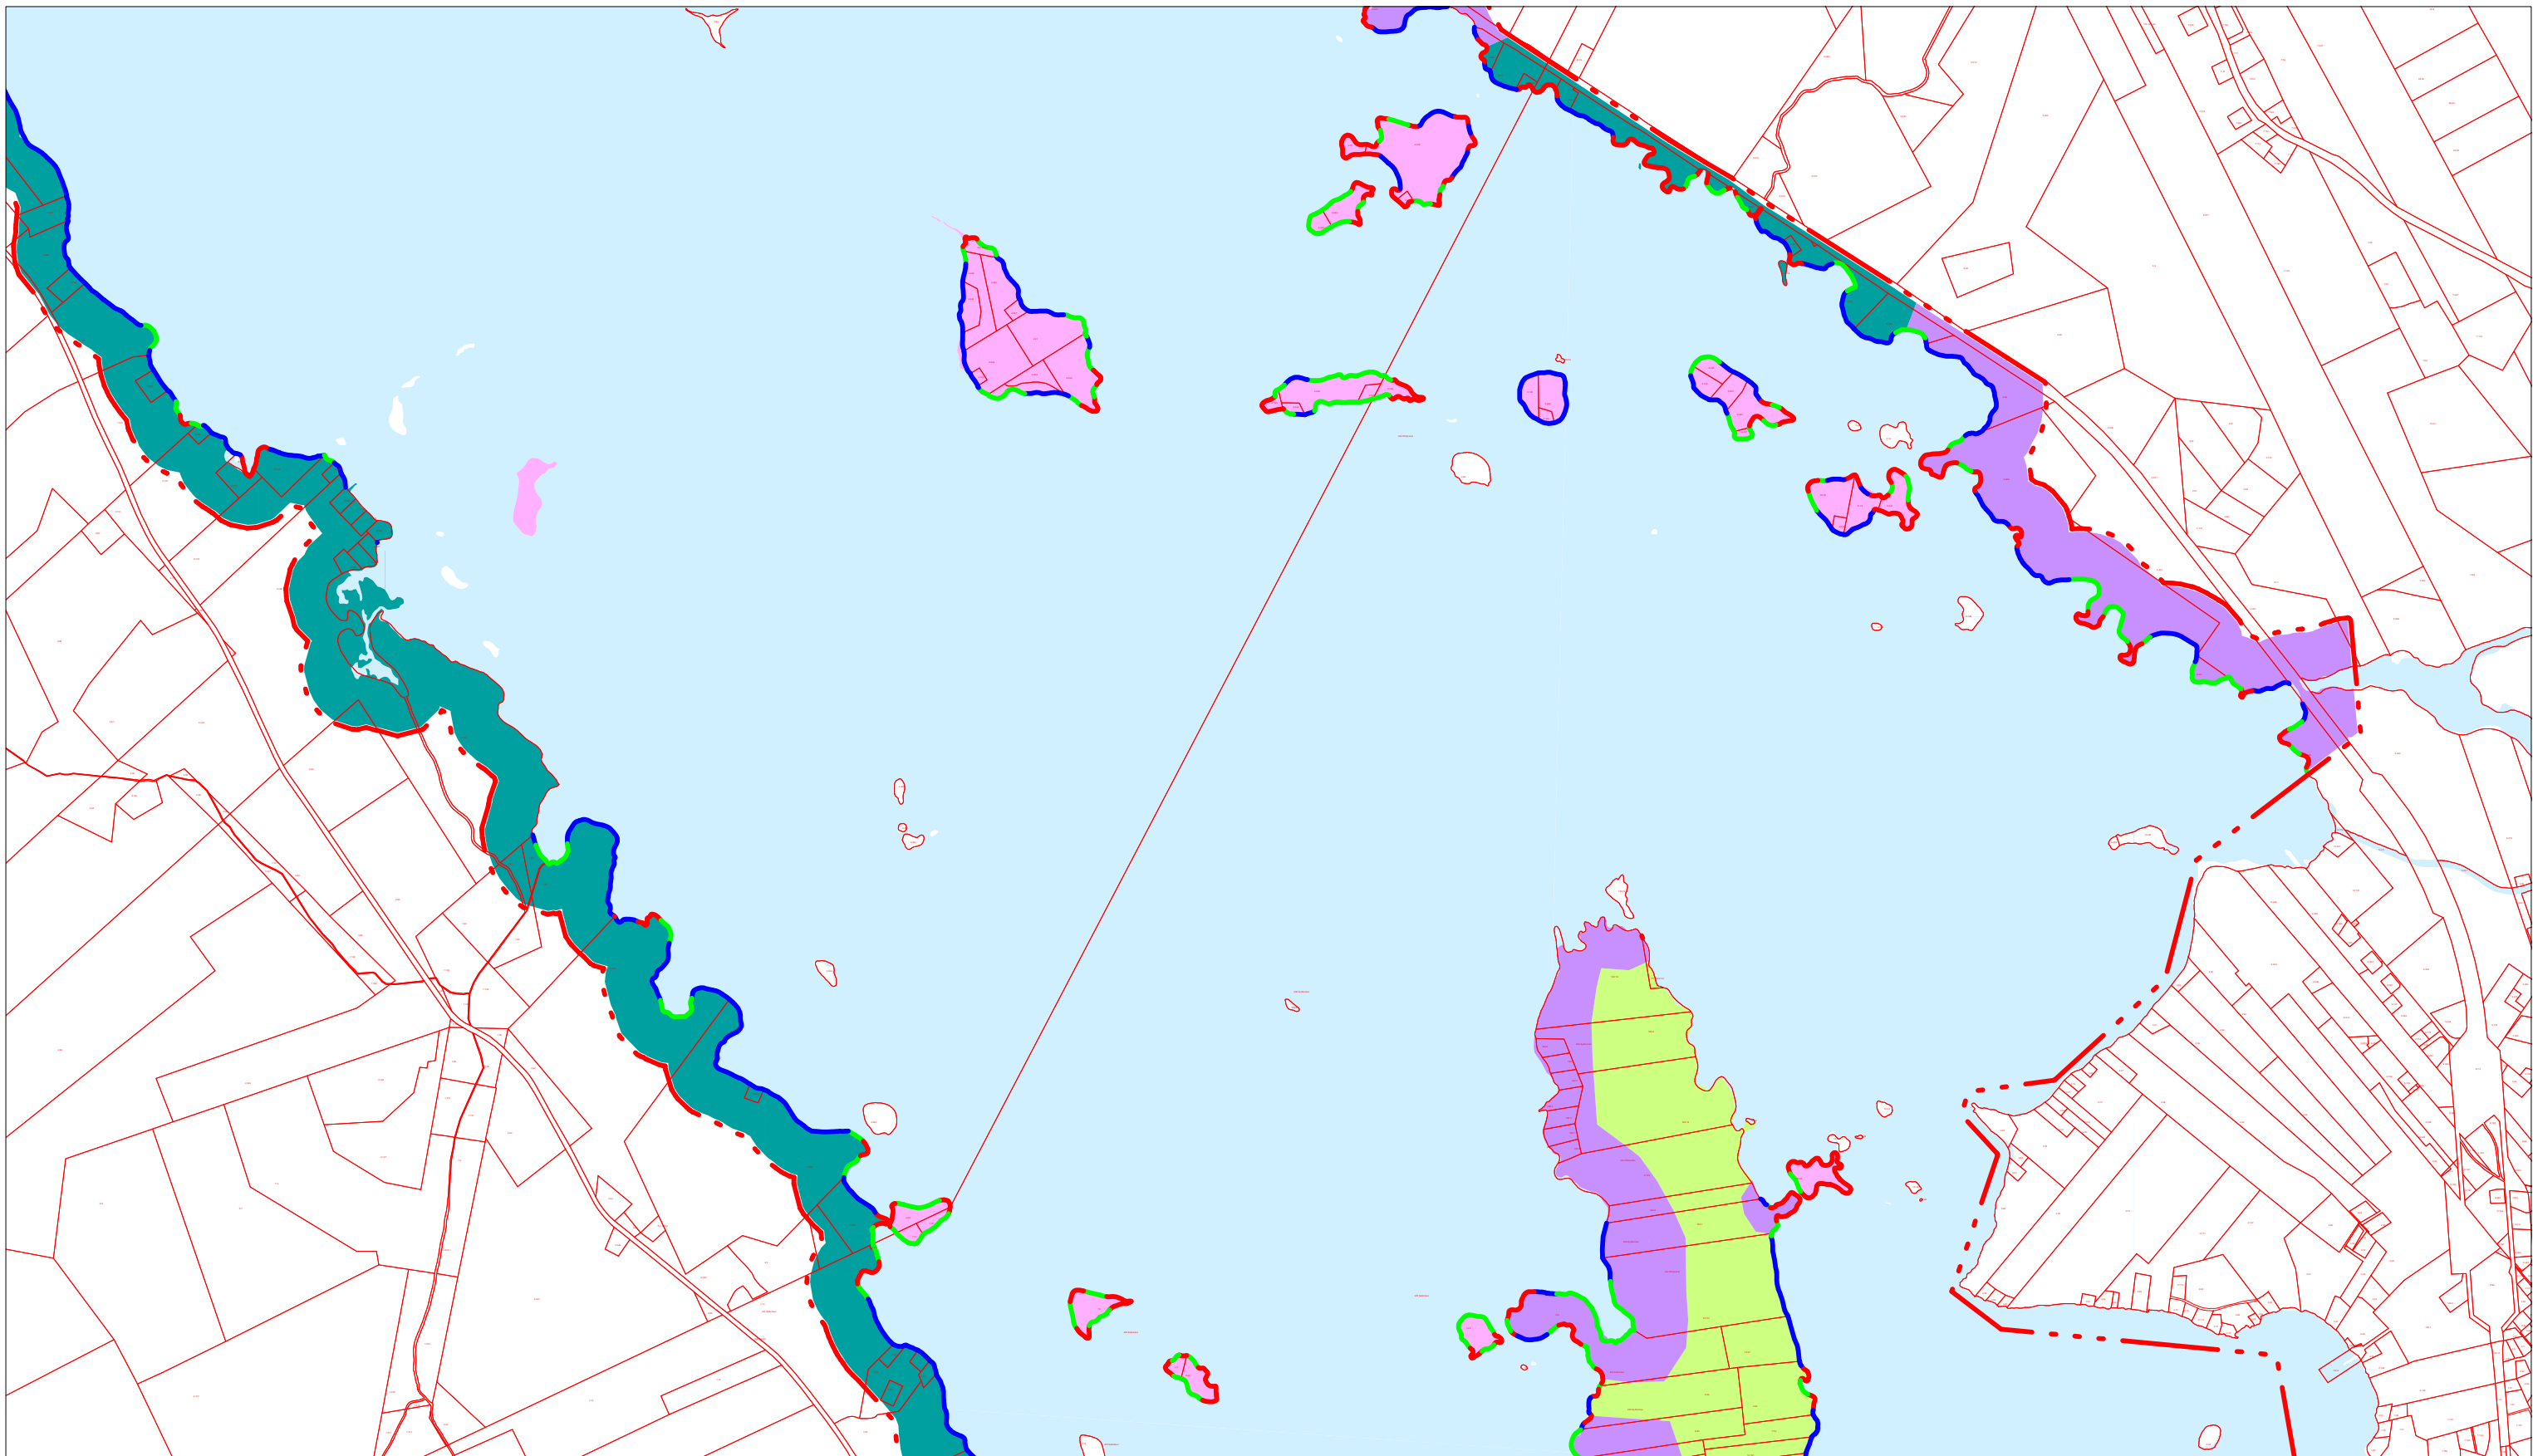

Mitoitusvyöhykkeet ranta-alueella:

- 1 rakennuspaikkaa / 3 vesihehtaaria
- 3 rakennuspaikkaa / muunnettu rantaviivakilometri
- 4 rakennuspaikkaa / muunnettu rantaviivakilometri
- 5 rakennuspaikkaa / muunnettu rantaviivakilometri
- 6 rakennuspaikkaa / muunnettu rantaviivakilometri
- 7 rakennuspaikkaa / muunnettu rantaviivakilometri

Rantaviivan muutokertoimet:

- kerroin 1
- kerroin 0,5
- kerroin 0

Mitoitusvyöhykkeet kylä-alueella:


- uudisrakentaminen ei suositeltava
- uudisrakentaminen mahdollinen
- uudisrakentaminen suositeltava

Muut merkinnät:

- Kaava-alueen rajaus

ALVAJÄRVEN RANTA- JA KYLÄYLEISKAAVA
 LIITE 5e
 Mitoitusvyöhykkeet
 Kartta 3(10)

FCG Suunnittelu ja tekniikka Oy
 DI Kuisma Reinikainen

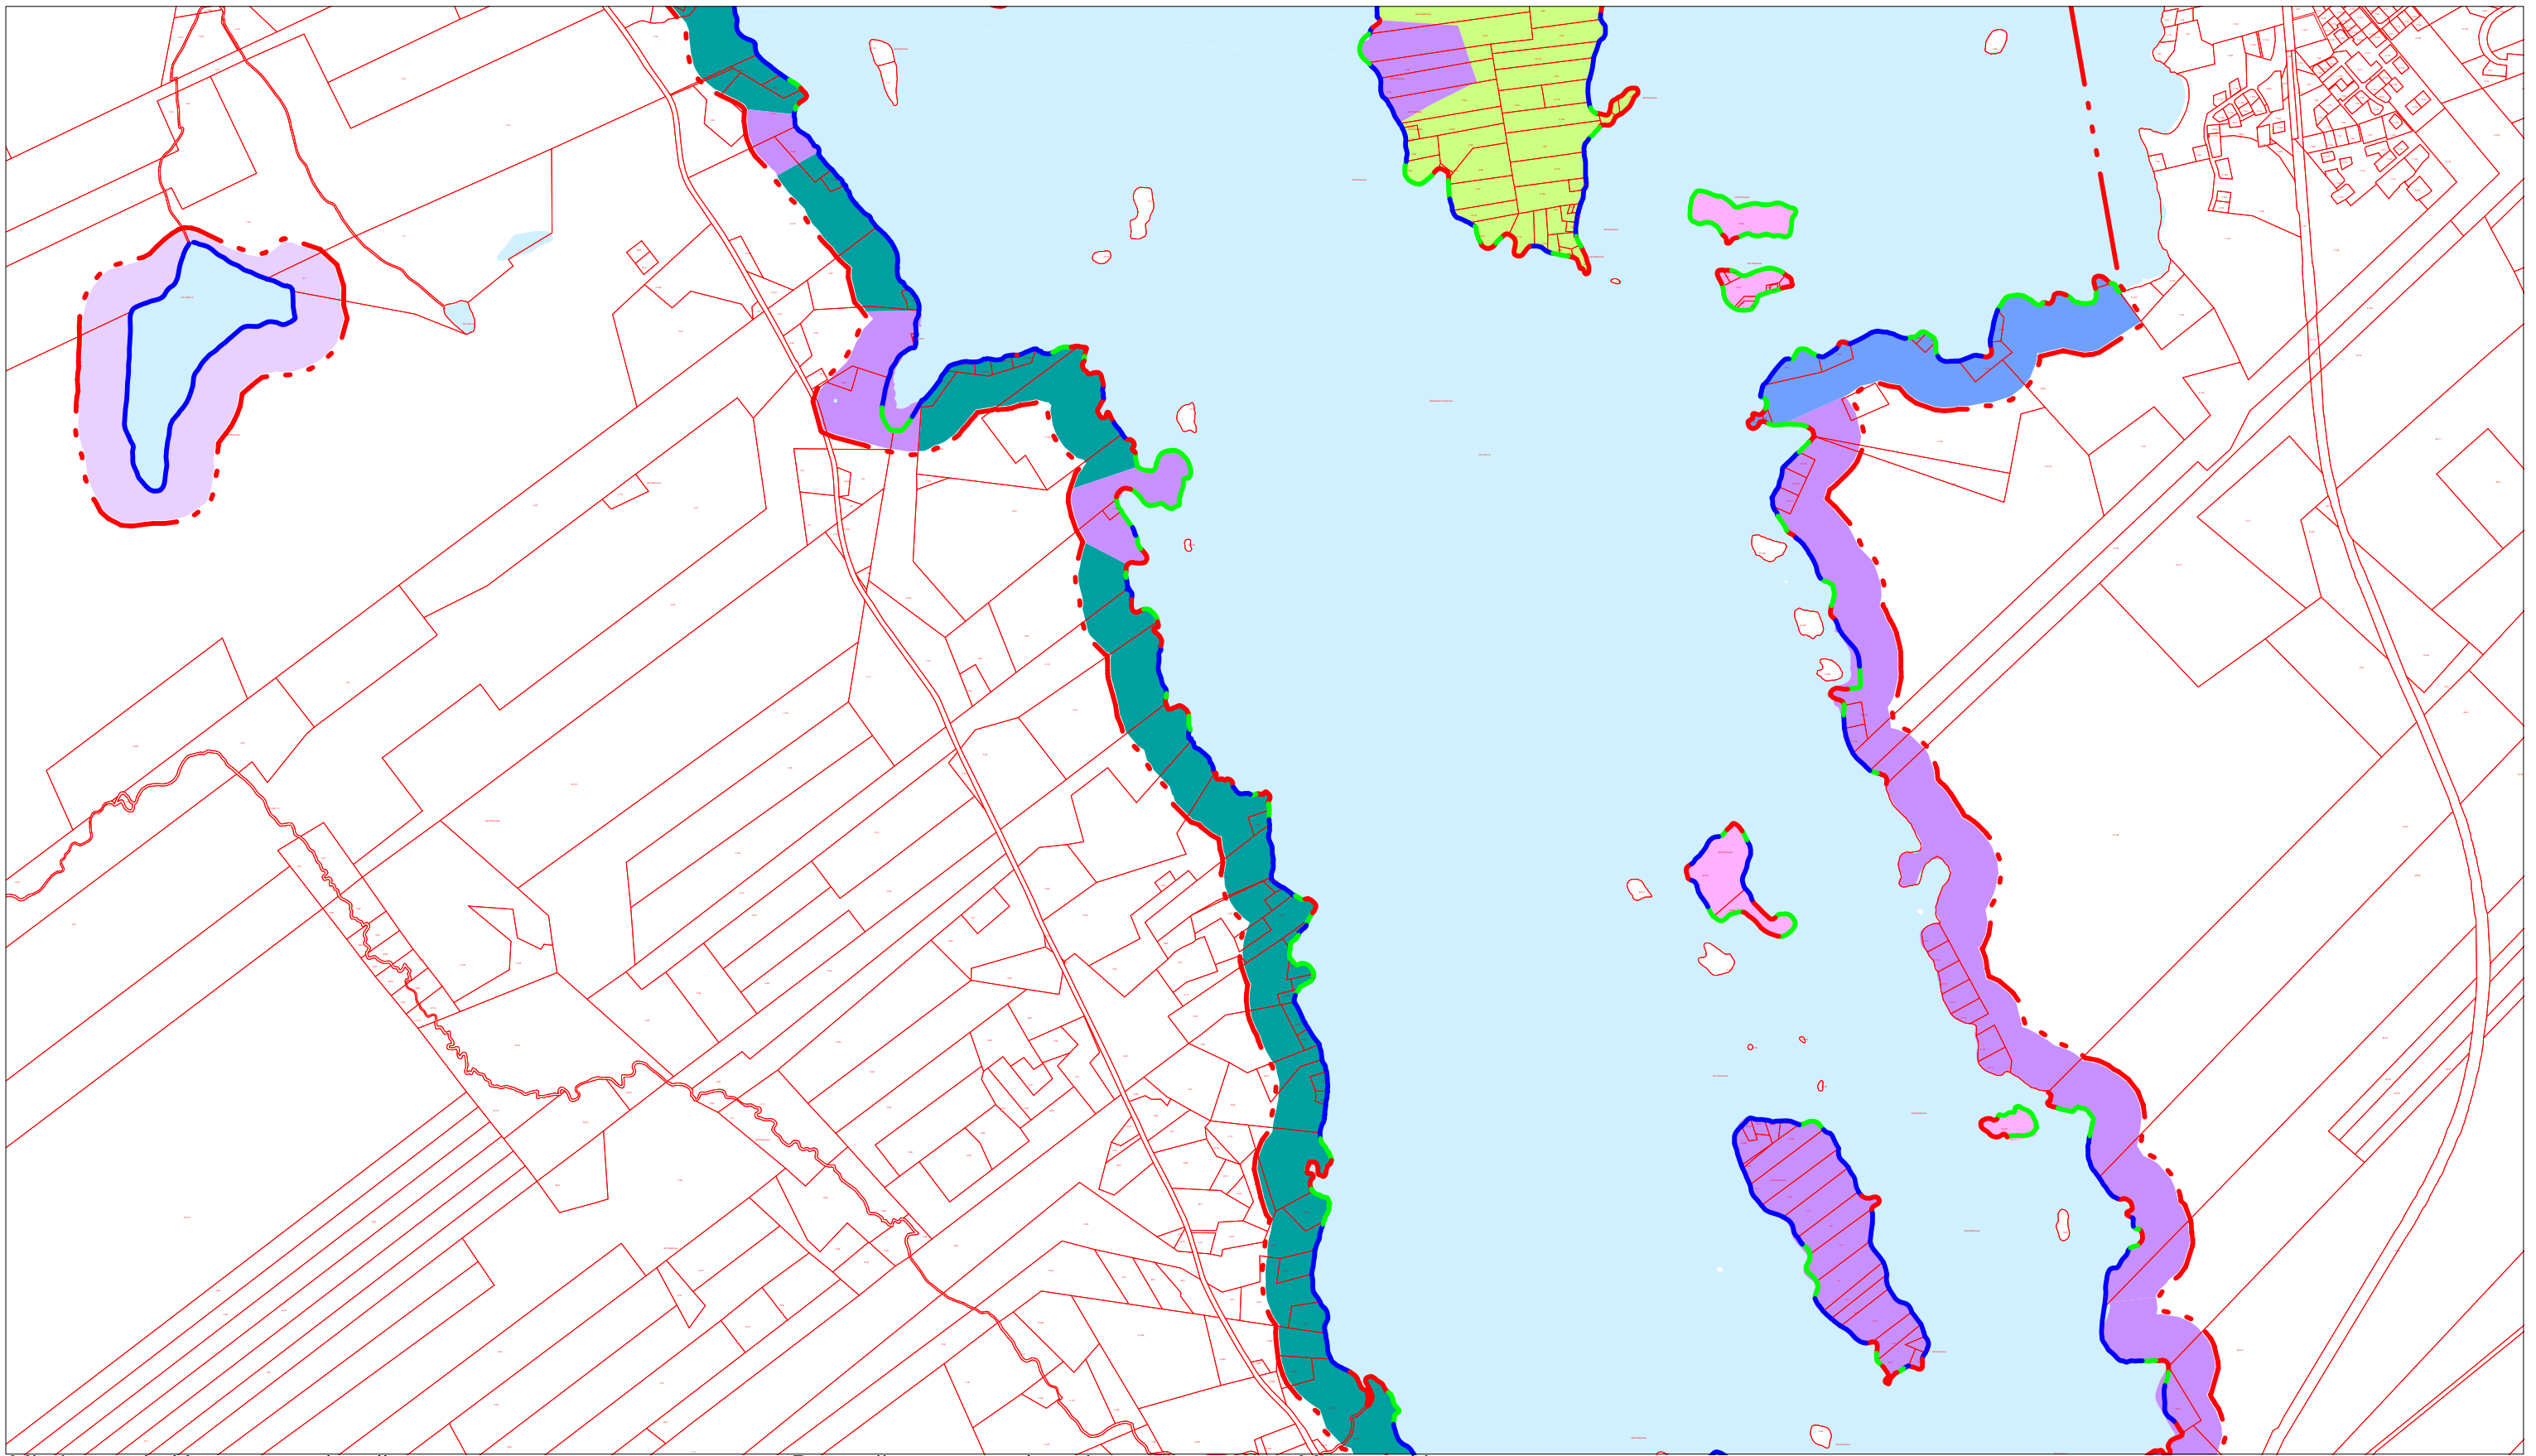

Mitoitusvyöhykkeet ranta-alueella:

- 1 rakennuspaikkaa / 3 vesihehtaaria
- 3 rakennuspaikkaa / muunnettu rantaviivakilometri
- 4 rakennuspaikkaa / muunnettu rantaviivakilometri
- 5 rakennuspaikkaa / muunnettu rantaviivakilometri
- 6 rakennuspaikkaa / muunnettu rantaviivakilometri
- 7 rakennuspaikkaa / muunnettu rantaviivakilometri

Rantaviivan muuntokertoimet:

- kerroin 1
- kerroin 0,5
- kerroin 0

Mitoitusvyöhykkeet kylä-alueella:


- uudisrakentaminen ei suositeltava
- uudisrakentaminen mahdollinen
- uudisrakentaminen suositeltava

Muut merkinnät:

- Kaava-alueen rajaus

ALVAJÄRVEN RANTA- JA KYLÄYLEISKAAVA
LIITE 5e
Mitoitusvyöhykkeet
Kartta 4(10)

FCG Suunnittelu ja tekniikka Oy
DI Kuisma Reinikainen

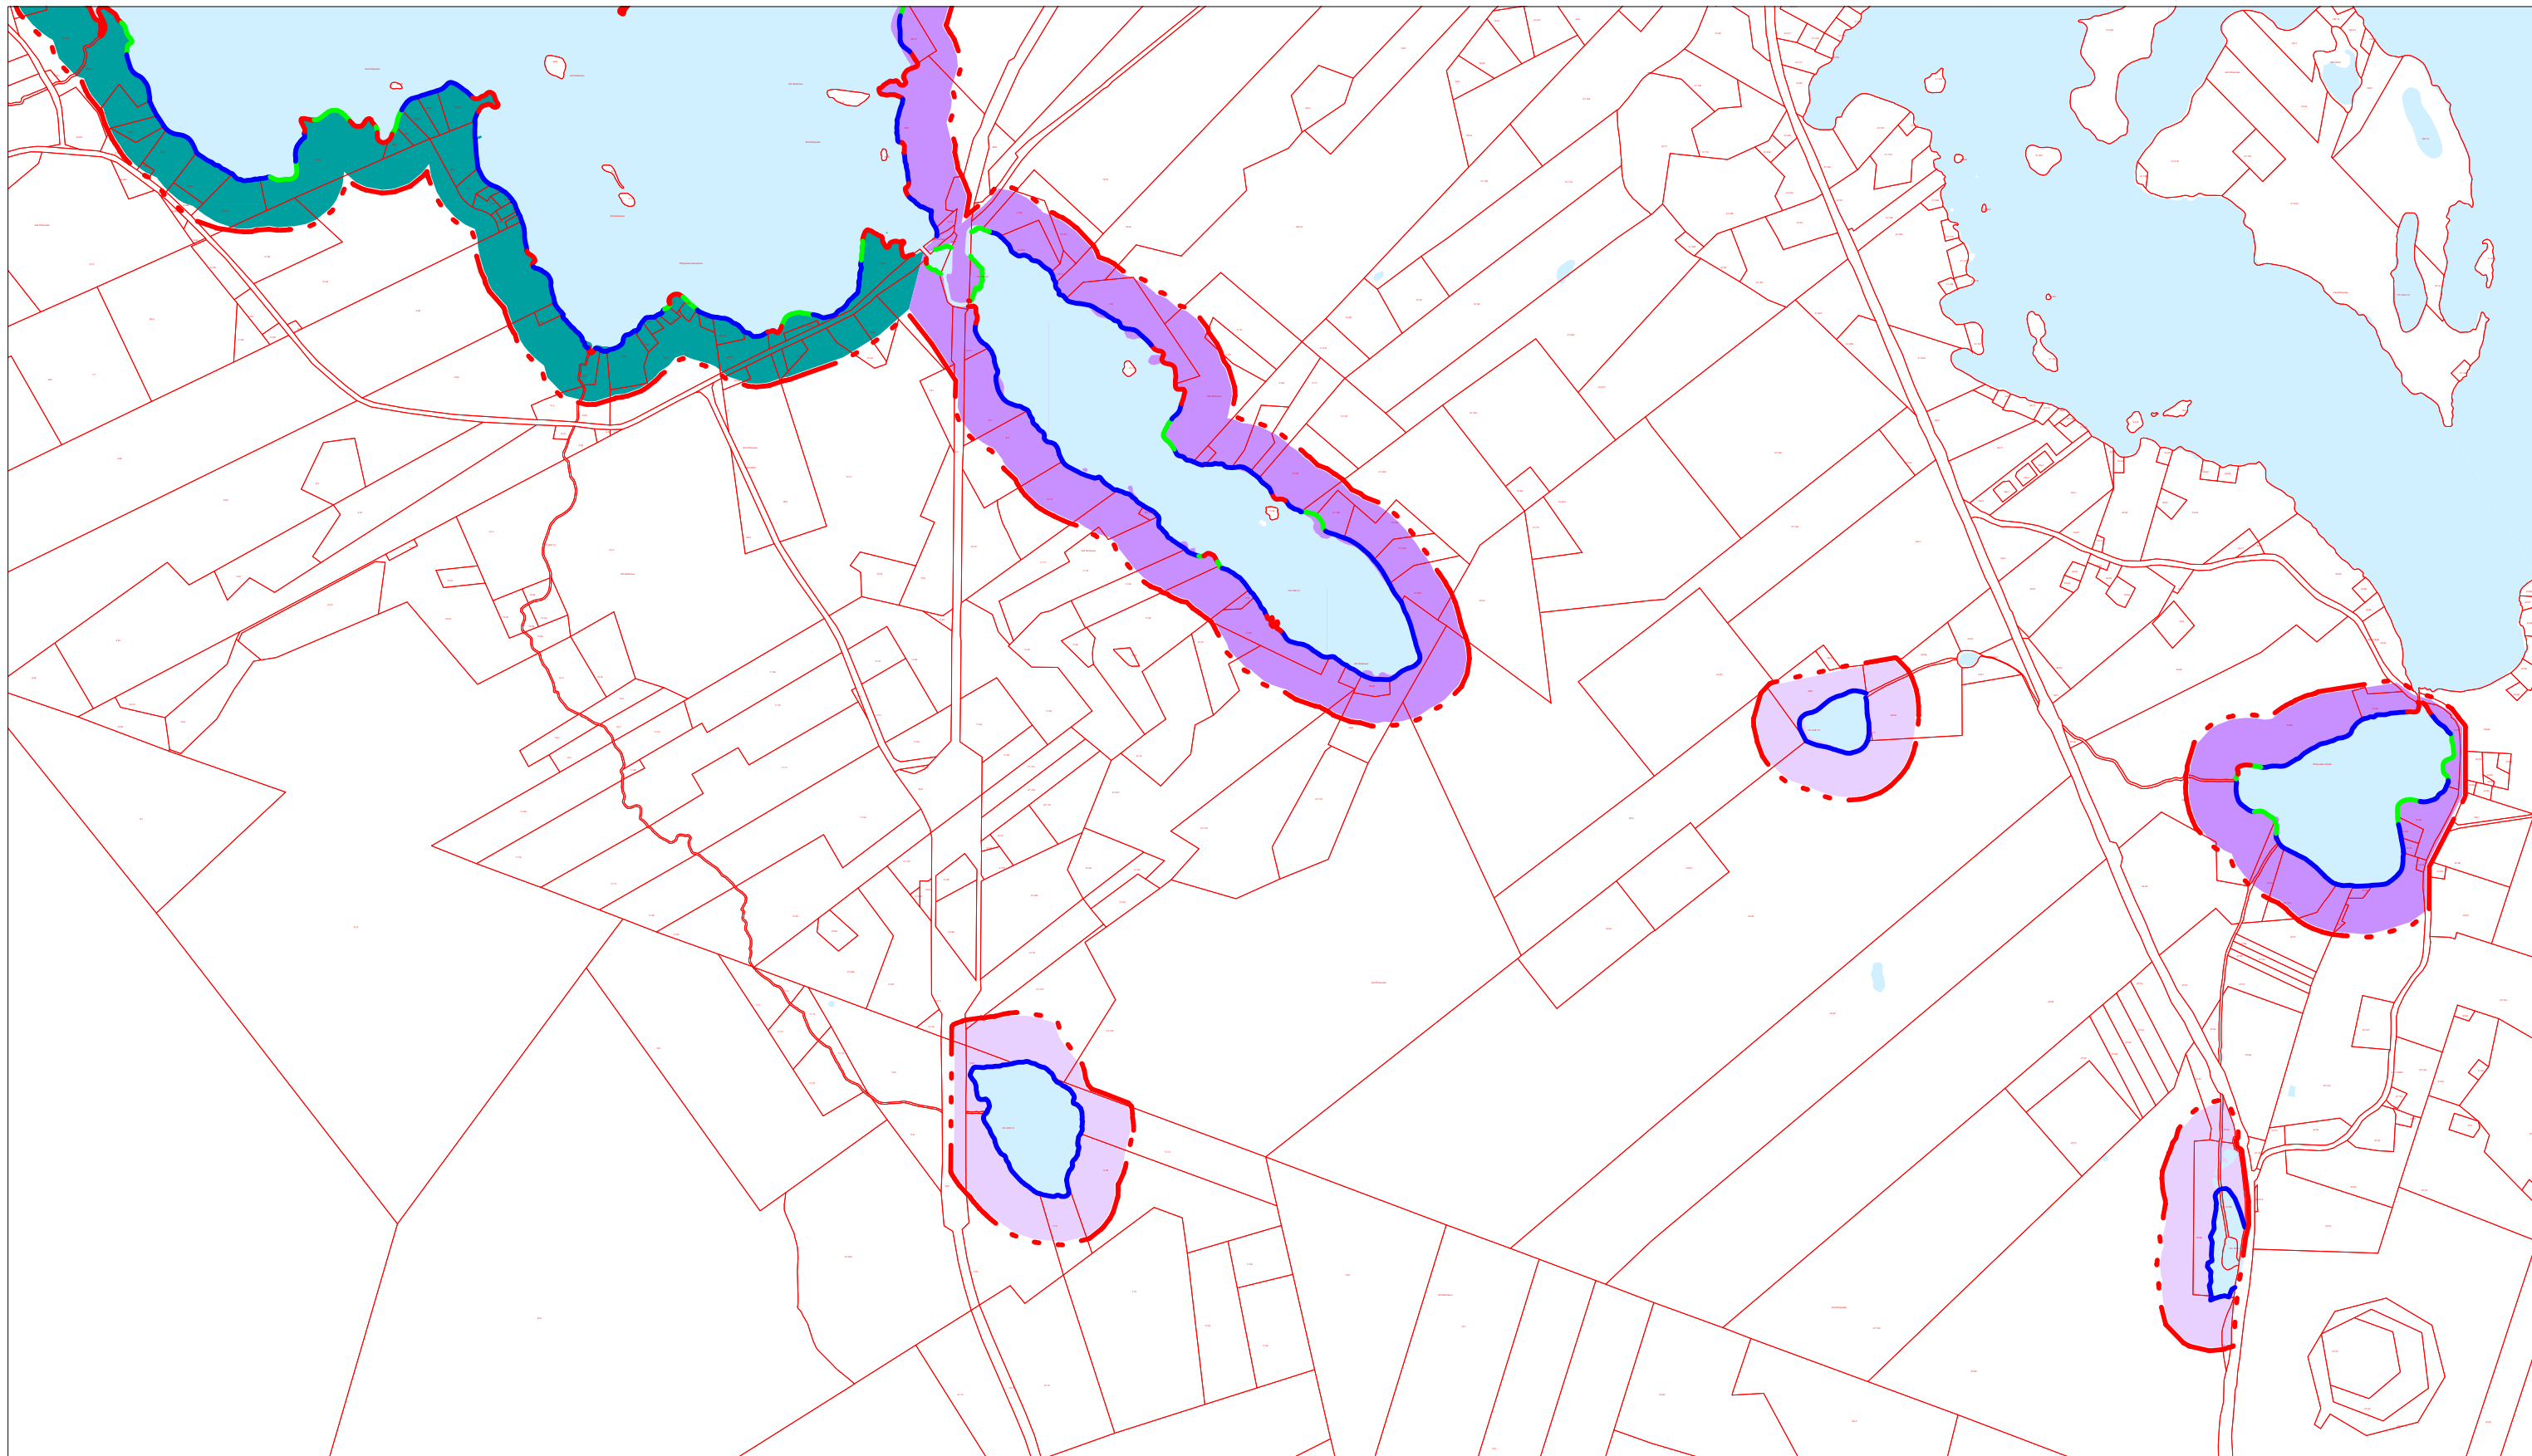

Mitoitusvyöhykkeet ranta-alueella:

- 1 rakennuspaikkaa / 3 vesihehtaaria
- 3 rakennuspaikkaa / muunnettu rantaviivakilometri
- 4 rakennuspaikkaa / muunnettu rantaviivakilometri
- 5 rakennuspaikkaa / muunnettu rantaviivakilometri
- 6 rakennuspaikkaa / muunnettu rantaviivakilometri
- 7 rakennuspaikkaa / muunnettu rantaviivakilometri

Rantaviivan muutokertoimet:

- kerroin 1
- kerroin 0,5
- kerroin 0

Mitoitusvyöhykkeet kylä-alueella:


- uudisrakentaminen ei suositeltava
- uudisrakentaminen mahdollinen
- uudisrakentaminen suositeltava

Muut merkinnät:

- Kaava-alueen rajaus

ALVAJÄRVEN RANTA- JA KYLÄYLEISKAAVA
 LIITE 5e
 Mitoitusvyöhykkeet
 Kartta 5(10)

FCG Suunnittelu ja tekniikka Oy
 DI Kuisma Reinikainen

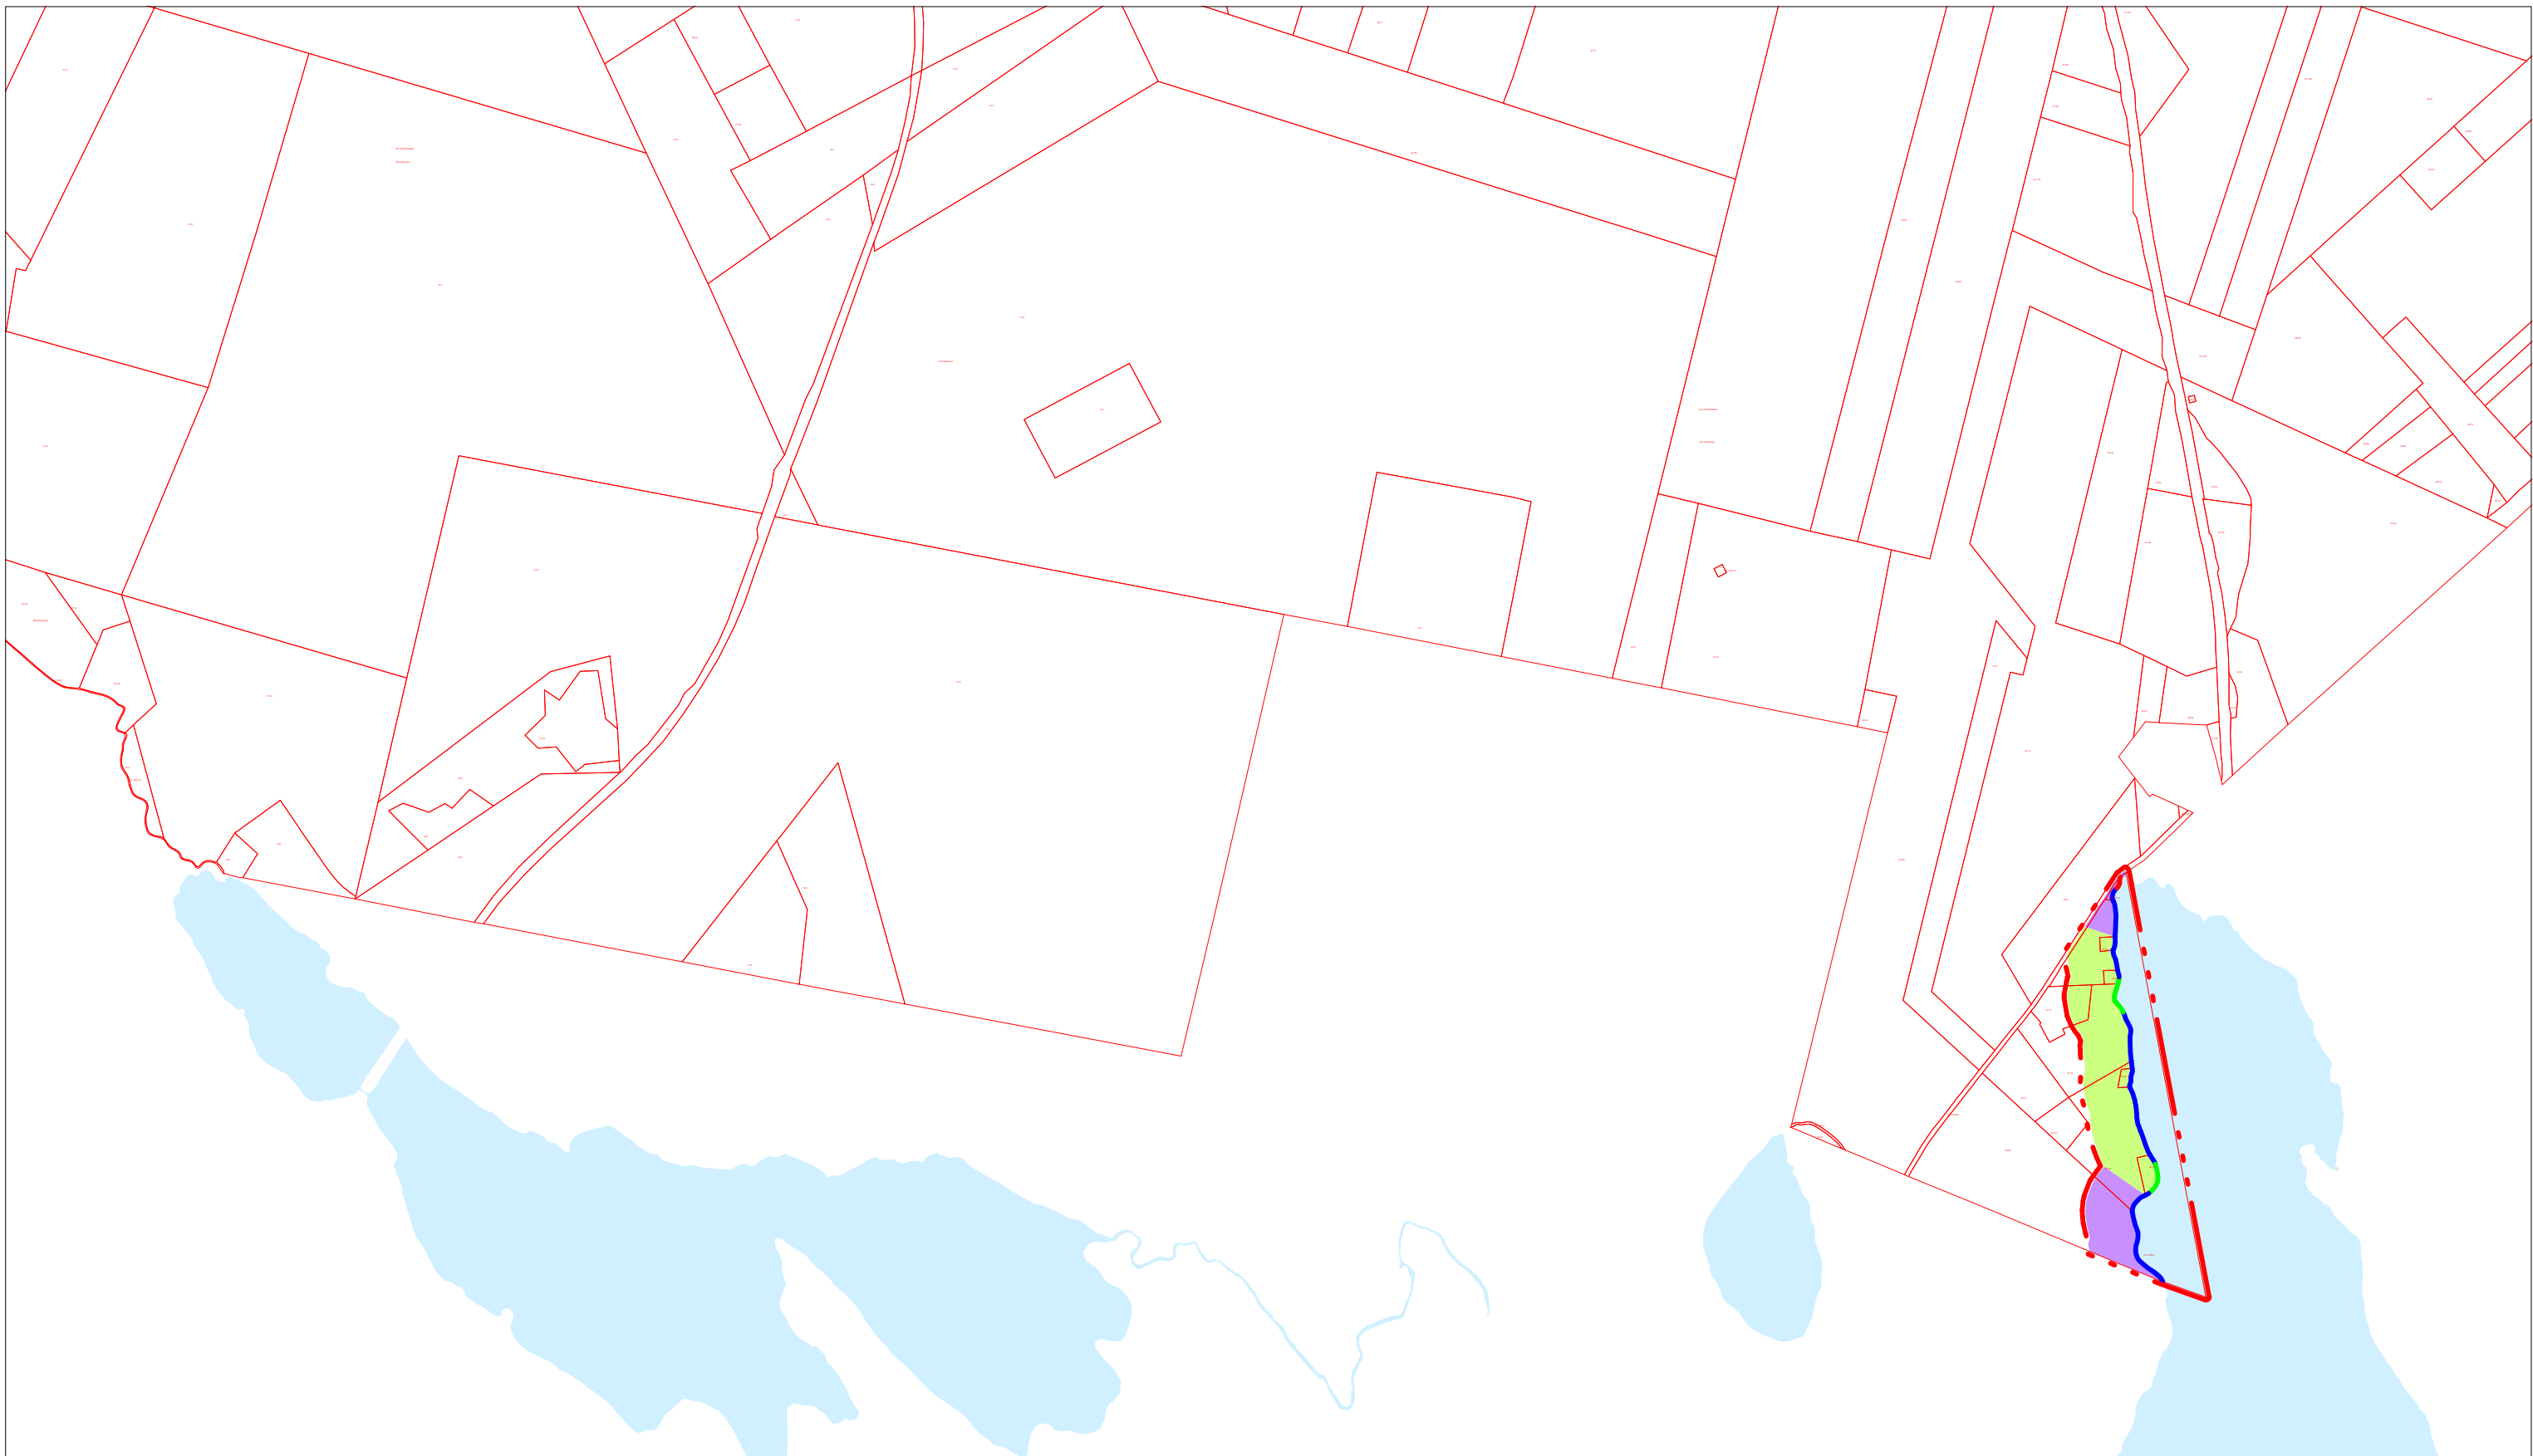

Mitoitusvyöhykkeet ranta-alueella:

- 1 rakennuspaikkaa / 3 vesihehtaaria
- 3 rakennuspaikkaa / muunnettu rantaviivakilometri
- 4 rakennuspaikkaa / muunnettu rantaviivakilometri
- 5 rakennuspaikkaa / muunnettu rantaviivakilometri
- 6 rakennuspaikkaa / muunnettu rantaviivakilometri
- 7 rakennuspaikkaa / muunnettu rantaviivakilometri

Rantaviivan muuntokertoimet:

- kerroin 1
- kerroin 0,5
- kerroin 0

Mitoitusvyöhykkeet kylä-alueella:


- uudisrakentaminen ei suositeltava
- uudisrakentaminen mahdollinen
- uudisrakentaminen suositeltava

Muut merkinnät:

- Kaava-alueen rajaus

ALVAJÄRVEN RANTA- JA KYLÄYLEISKAAVA
 LIITE 5e
 Mitoitusvyöhykkeet
 Kartta 6(10)

FCG Suunnittelu ja tekniikka Oy
 DI Kuisma Reinikainen

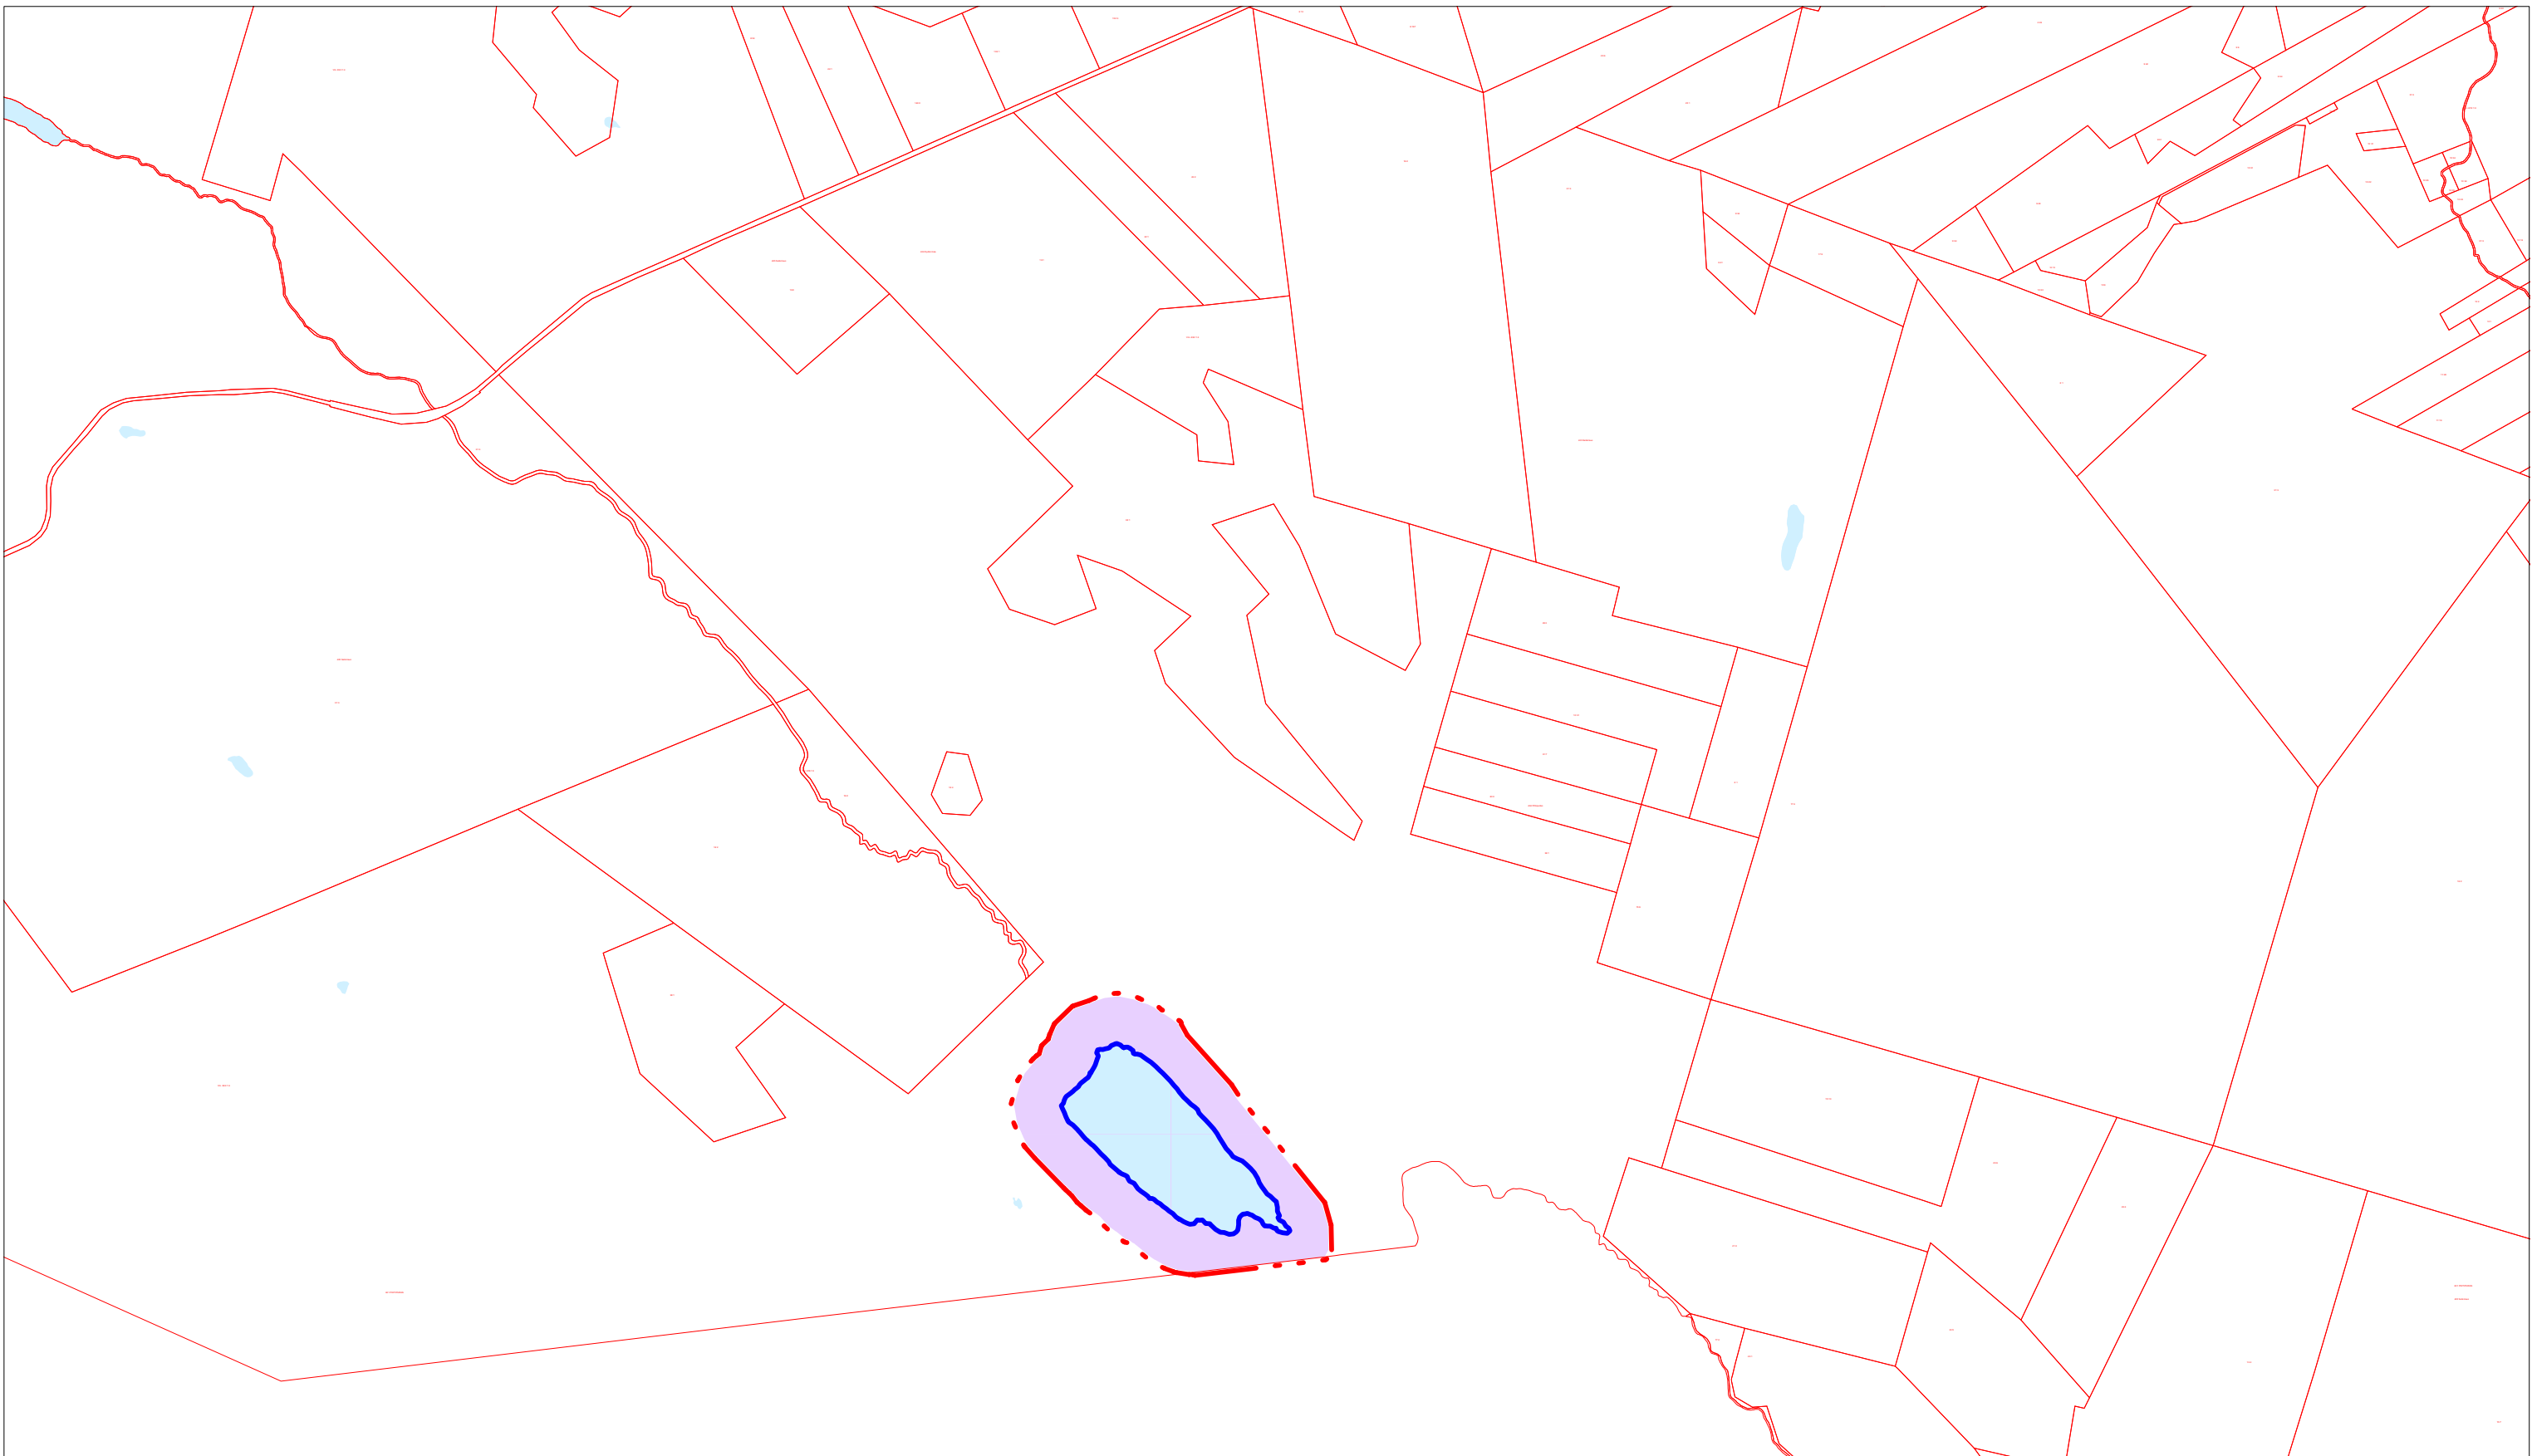

Mitoitusvyöhykkeet ranta-alueella:

- 1 rakennuspaikkaa / 3 vesihehtaaria
- 3 rakennuspaikkaa / muunnettu rantaviivakilometri
- 4 rakennuspaikkaa / muunnettu rantaviivakilometri
- 5 rakennuspaikkaa / muunnettu rantaviivakilometri
- 6 rakennuspaikkaa / muunnettu rantaviivakilometri
- 7 rakennuspaikkaa / muunnettu rantaviivakilometri

Rantaviivan muuntokertoimet:

- kerroin 1
- kerroin 0,5
- kerroin 0

Mitoitusvyöhykkeet kylä-alueella:


- uudisrakentaminen ei suositeltava
- uudisrakentaminen mahdollinen
- uudisrakentaminen suositeltava

Muut merkinnät:

- Kaava-alueen rajaus

ALVAJÄRVEN RANTA- JA KYLÄYLEISKAAVA
 LIITE 5e
 Mitoitusvyöhykkeet
 Kartta 7(10)

FCG Suunnittelu ja tekniikka Oy
 DI Kuisma Reinikainen

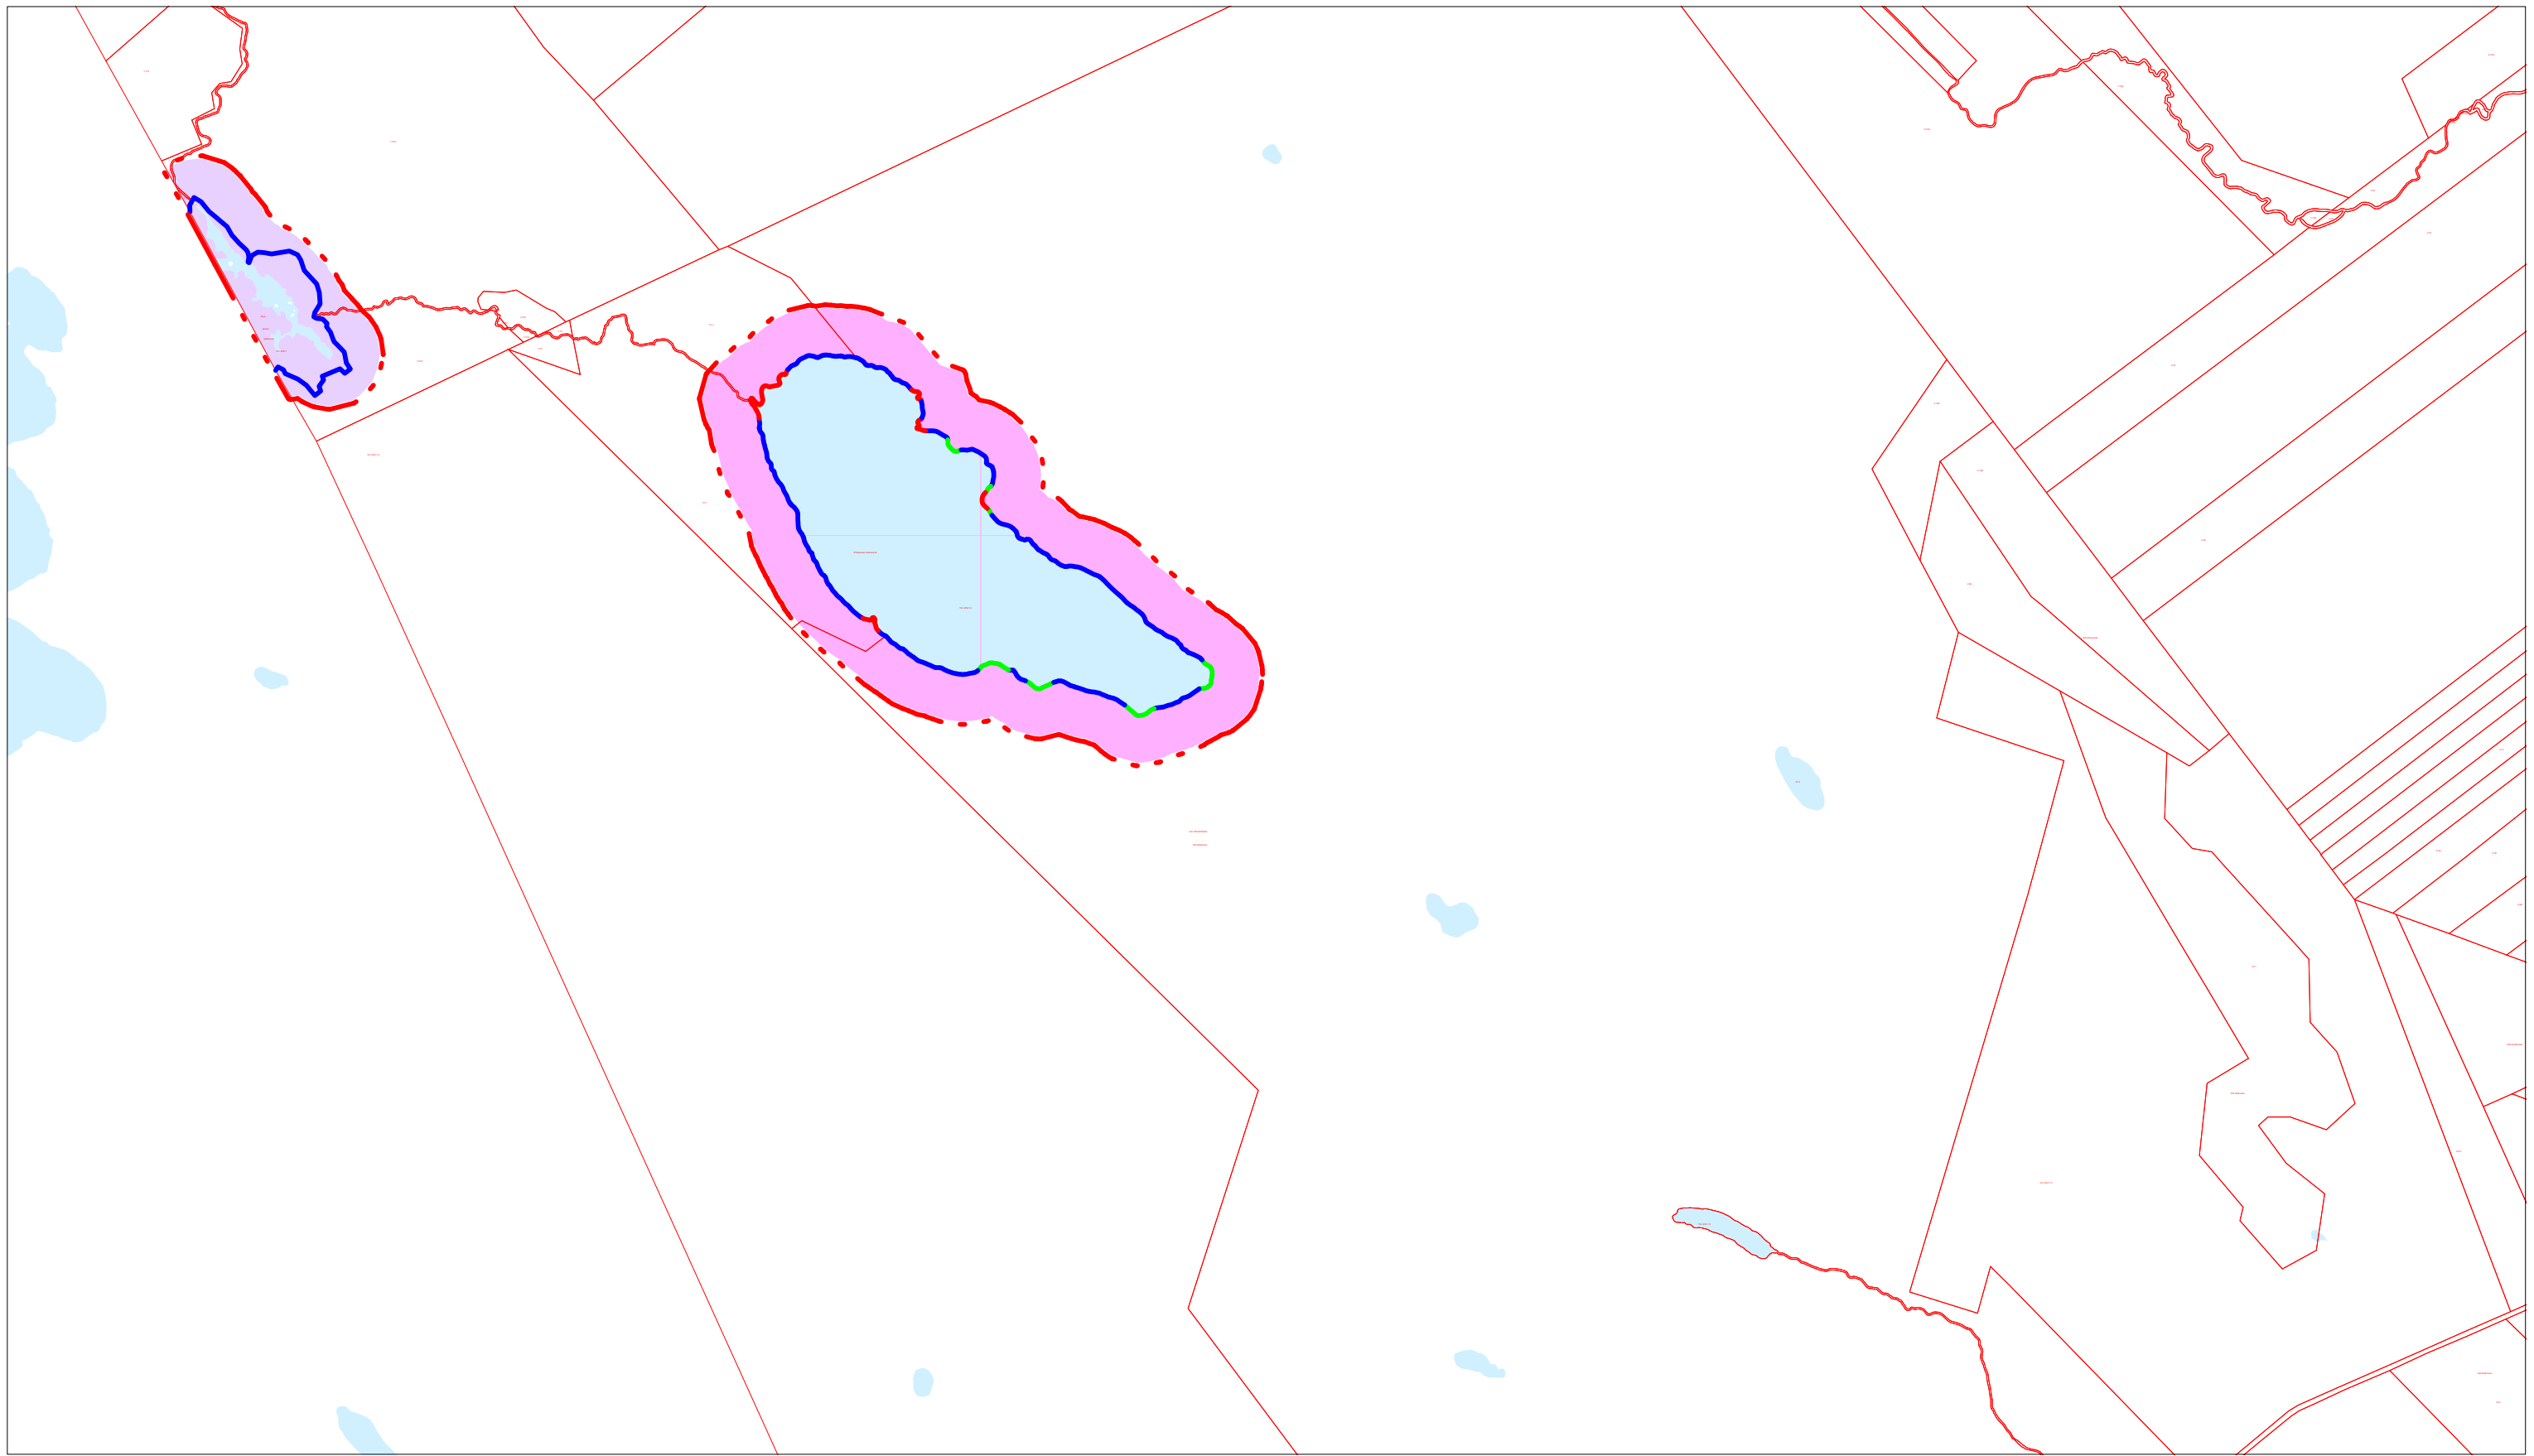

Mitoitusvyöhykkeet ranta-alueella:

- 1 rakennuspaikkaa / 3 vesihehtaaria
- 3 rakennuspaikkaa / muunnettu rantaviivakilometri
- 4 rakennuspaikkaa / muunnettu rantaviivakilometri
- 5 rakennuspaikkaa / muunnettu rantaviivakilometri
- 6 rakennuspaikkaa / muunnettu rantaviivakilometri
- 7 rakennuspaikkaa / muunnettu rantaviivakilometri

Rantaviivan muuntokertoimet:

- kerroin 1
- kerroin 0,5
- kerroin 0

Mitoitusvyöhykkeet kylä-alueella:

- uudisrakentaminen ei suositeltava
- uudisrakentaminen mahdollinen
- uudisrakentaminen suositeltava

Muut merkinnät:

- Kaava-alueen rajaus

ALVAJÄRVEN RANTA- JA KYLÄYLEISKAAVA
 LIITE 5e
 Mitoitusvyöhykkeet
 Kartta 8(10)

FCG Suunnittelu ja tekniikka Oy
 DI Kuisma Reinikainen



Mitoitusvyöhykkeet ranta-alueella:

- 1 rakennuspaikkaa / 3 vesihehtaaria
- 3 rakennuspaikkaa / muunnettu rantaviivakilometri
- 4 rakennuspaikkaa / muunnettu rantaviivakilometri
- 5 rakennuspaikkaa / muunnettu rantaviivakilometri
- 6 rakennuspaikkaa / muunnettu rantaviivakilometri
- 7 rakennuspaikkaa / muunnettu rantaviivakilometri

Rantaviivan muutokertoimet:

- kerroin 1
- kerroin 0,5
- kerroin 0

Mitoitusvyöhykkeet kylä-alueella:


- uudisrakentaminen ei suositeltava
- uudisrakentaminen mahdollinen
- uudisrakentaminen suositeltava

Muut merkinnät:

- Kaava-alueen rajaus

ALVAJÄRVEN RANTA- JA KYLÄYLEISKAAVA
 LIITE 5e
 Mitoitusvyöhykkeet
 Kartta 9(10)

FCG Suunnittelu ja tekniikka Oy
 DI Kuisma Reinikainen

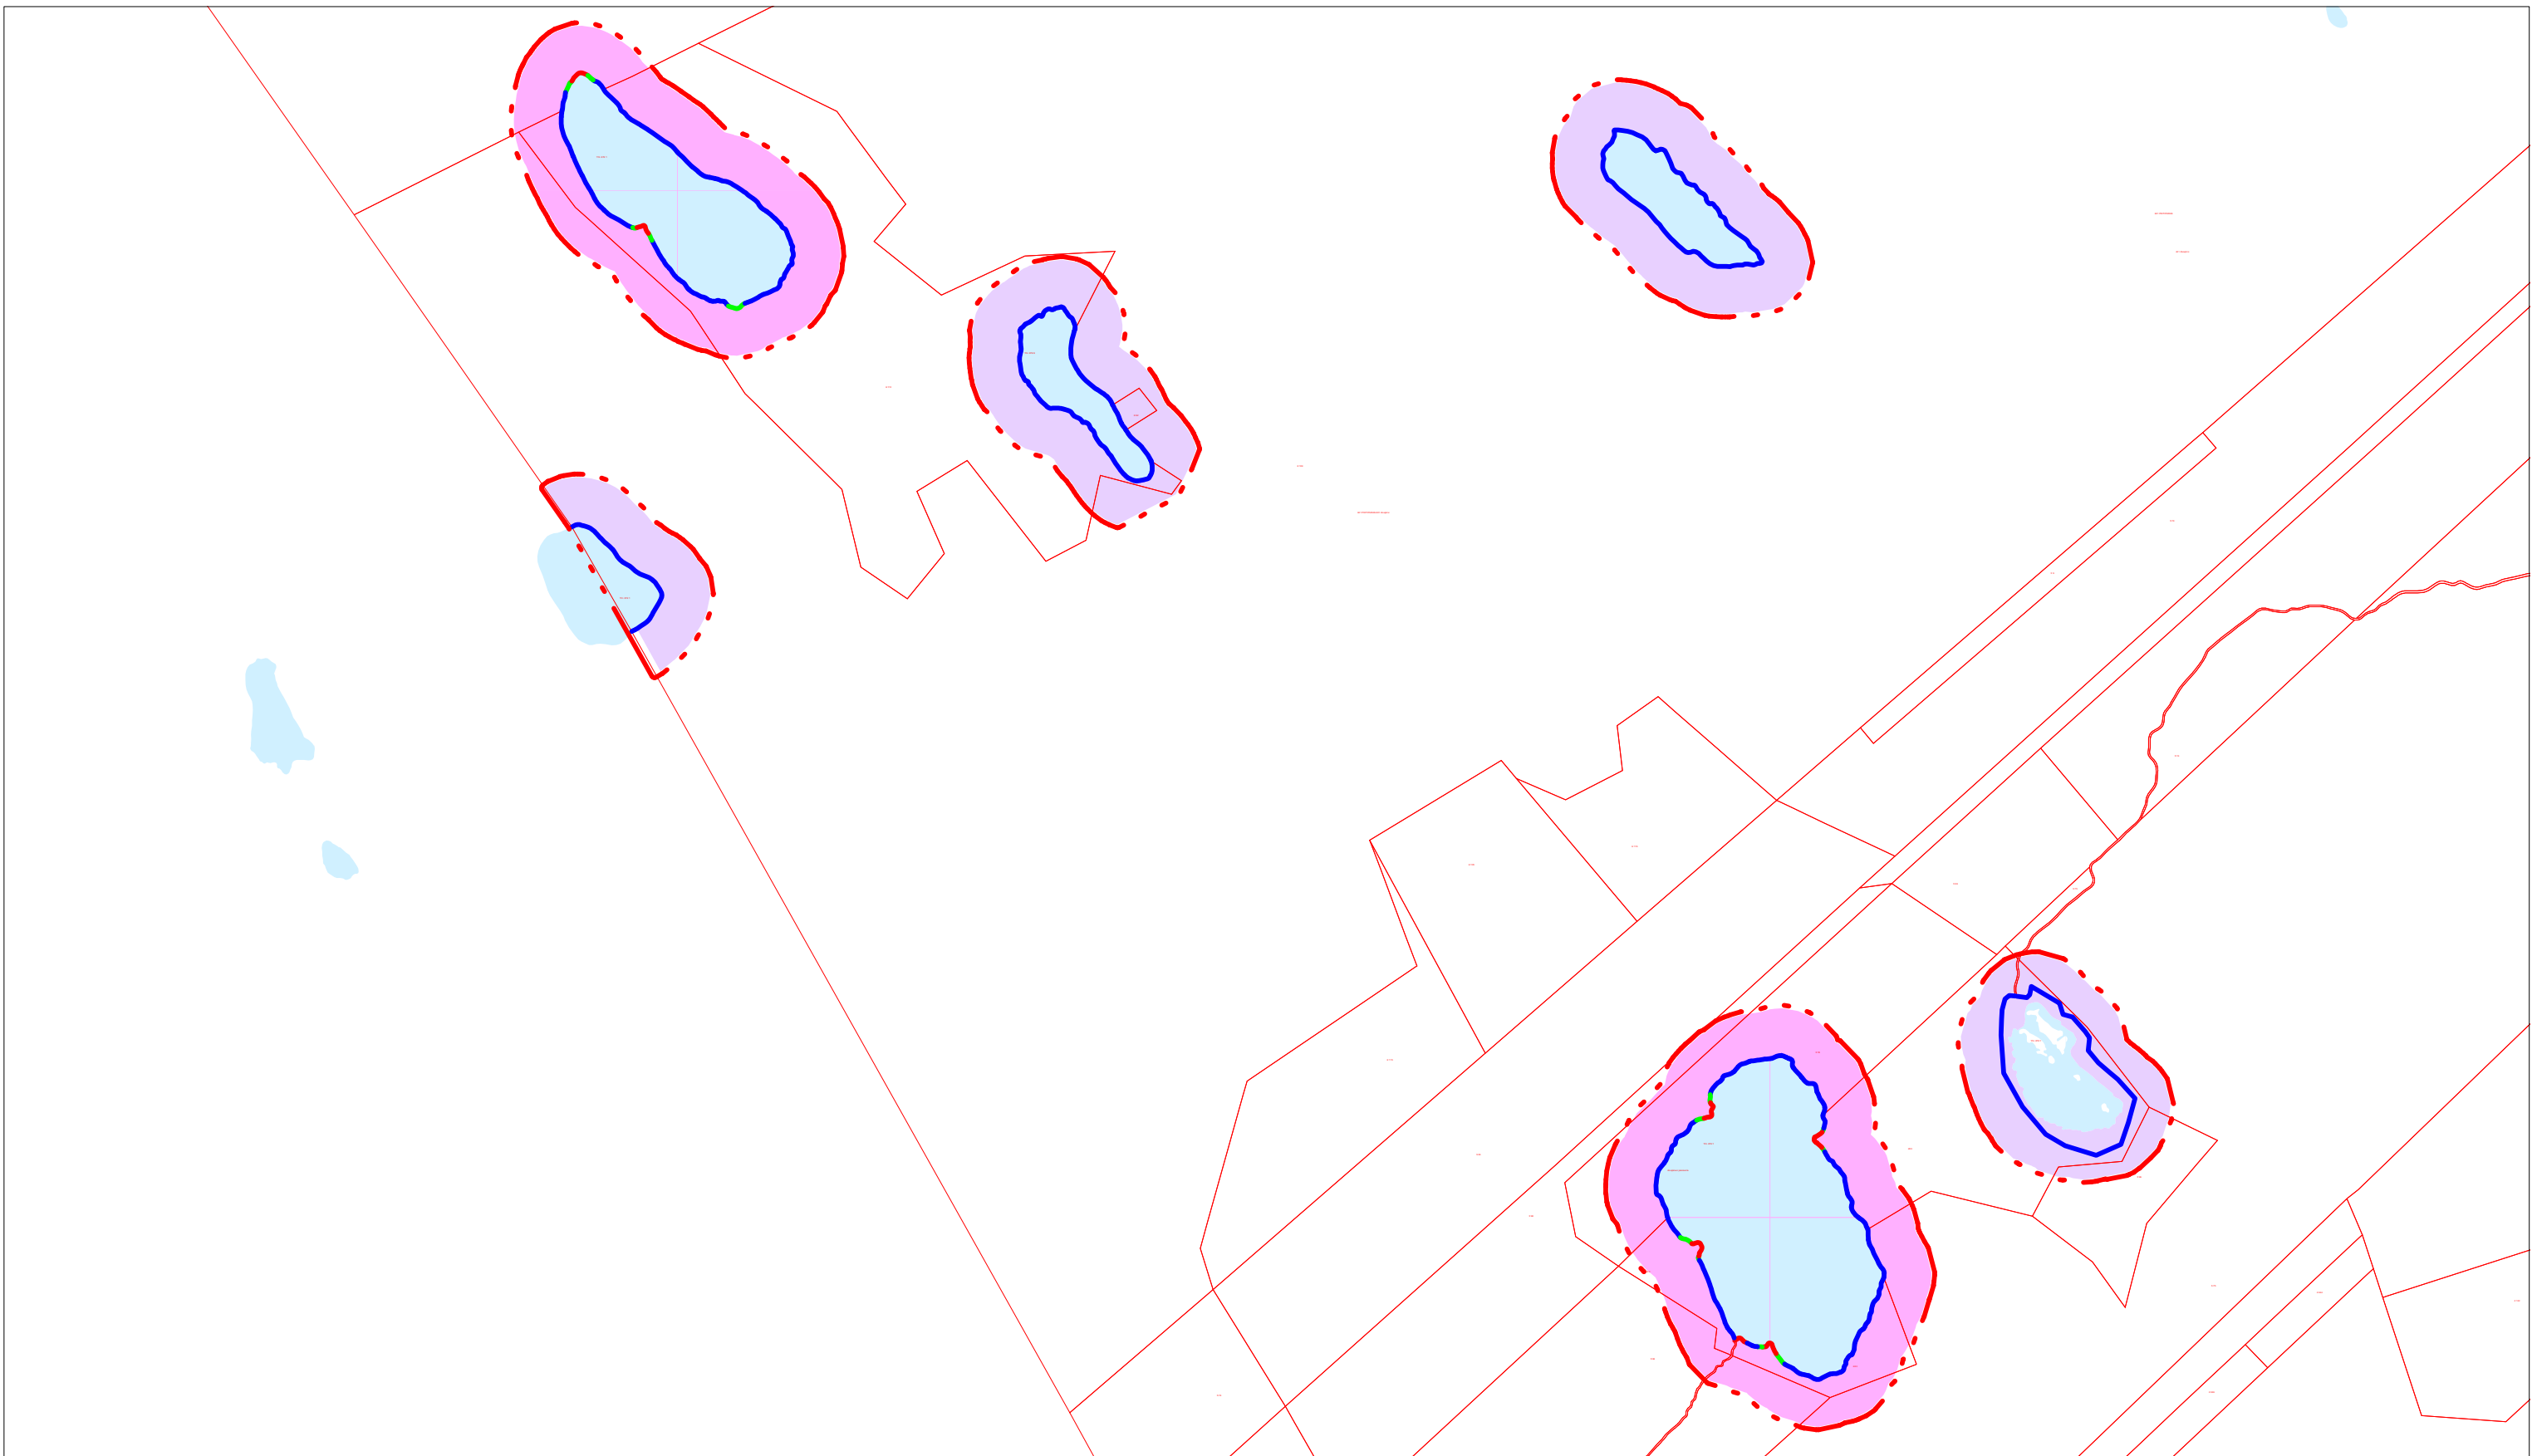

Mitoitusvyöhykkeet ranta-alueella:

- 1 rakennuspaikkaa / 3 vesihehtaaria
- 3 rakennuspaikkaa / muunnettu rantaviivakilometri
- 4 rakennuspaikkaa / muunnettu rantaviivakilometri
- 5 rakennuspaikkaa / muunnettu rantaviivakilometri
- 6 rakennuspaikkaa / muunnettu rantaviivakilometri
- 7 rakennuspaikkaa / muunnettu rantaviivakilometri

Rantaviivan muuntokertoimet:

- kerroin 1
- kerroin 0,5
- kerroin 0

Mitoitusvyöhykkeet kylä-alueella:

- uudisrakentaminen ei suositeltava
- uudisrakentaminen mahdollinen
- uudisrakentaminen suositeltava

Muut merkinnät:

- Kaava-alueen rajaus

ALVAJÄRVEN RANTA- JA KYLÄYLEISKAAVA
 LIITE 5e
 Mitoitusvyöhykkeet
 Kartta 10(10)

FCG Suunnittelu ja tekniikka Oy
 DI Kuisma Reinikainen