

# KONTANNIEMEN RANTAKAAVA

Kunta: Pihtipudas

Kylä: Alvajärvi

Tila: Metsä-Rekola RN:o 3:133

Merkintöjen selitykset ja rantakaavamääräykset:

- 6 m sen kaava-alueen ulkopuolella oleva viiva, jota vahvistaminen koskee
- Korttelin tai alueen raja
- Ohjeellinen alueen raja
- Ohjeellinen rakennuspaikan raja
- Eri kaavamääräysten alaisten alueen osien välinen raja
- 1 Korttelin numero
- 5 Rakennuspaikan numero
- I Roomalainen numero, joka osoittaa suurimman sallitun kerrosluvun
- [ ] Loma-asunnon rakennusala
- [ M ] Maa- ja metsätalousalue  
Alueelle saa rakentaa vain maa- ja metsätaloudessa tarvittavia rakennuksia.
- [ RA ] Loma-asuntojen korttelialue  
Rakennuspaikalle saa rakentaa yhden loma-asunnon. Lisäksi sille saa rakentaa saunan ja talousrakennuksen. Erillisten rakennusten lukumäärä saa olla enintään kolme ja niiden yhteenlaskettu kerrosala enintään 100 m<sup>2</sup>.
- ==== Ohjeellinen rantakaavatie

Alueelle rakennettavien laitureiden pituus saa olla enintään 10 m. Laituritaso ei saa kohota vedenpinnasta enempää kuin 50 cm.

Rakennuspaikkoja ei saa aidata.

Rantakaava-alueelle ei saa rakentaa vesikäymälää. Käymälänä on käytettävä joko kompostikäymälää tai tiiviillä säiliöllä varustettua kuivakäymälää.


Jätevesiä ei saa laskea vesistöön, vaan ne on imeytettävä maahan vähintään 10 m päässä rantaviivasta.

Lahoavat jätteet on kompostoitava.

Kuusankoskella syyskuun 24. päivänä 1984

*Aaro Eerolainen*  
Aaro Eerolainen  
dipl.ins.

Vahvistettu lääninhallituksen päätöksellä  
5 päivänä joulukuuta 1985 N:o R-1832  
Jyväskylässä lääninhallituksessa.  
5 päivänä joulukuuta 1985  
Tarkastaja *Usko Paananen*  
Usko Paananen

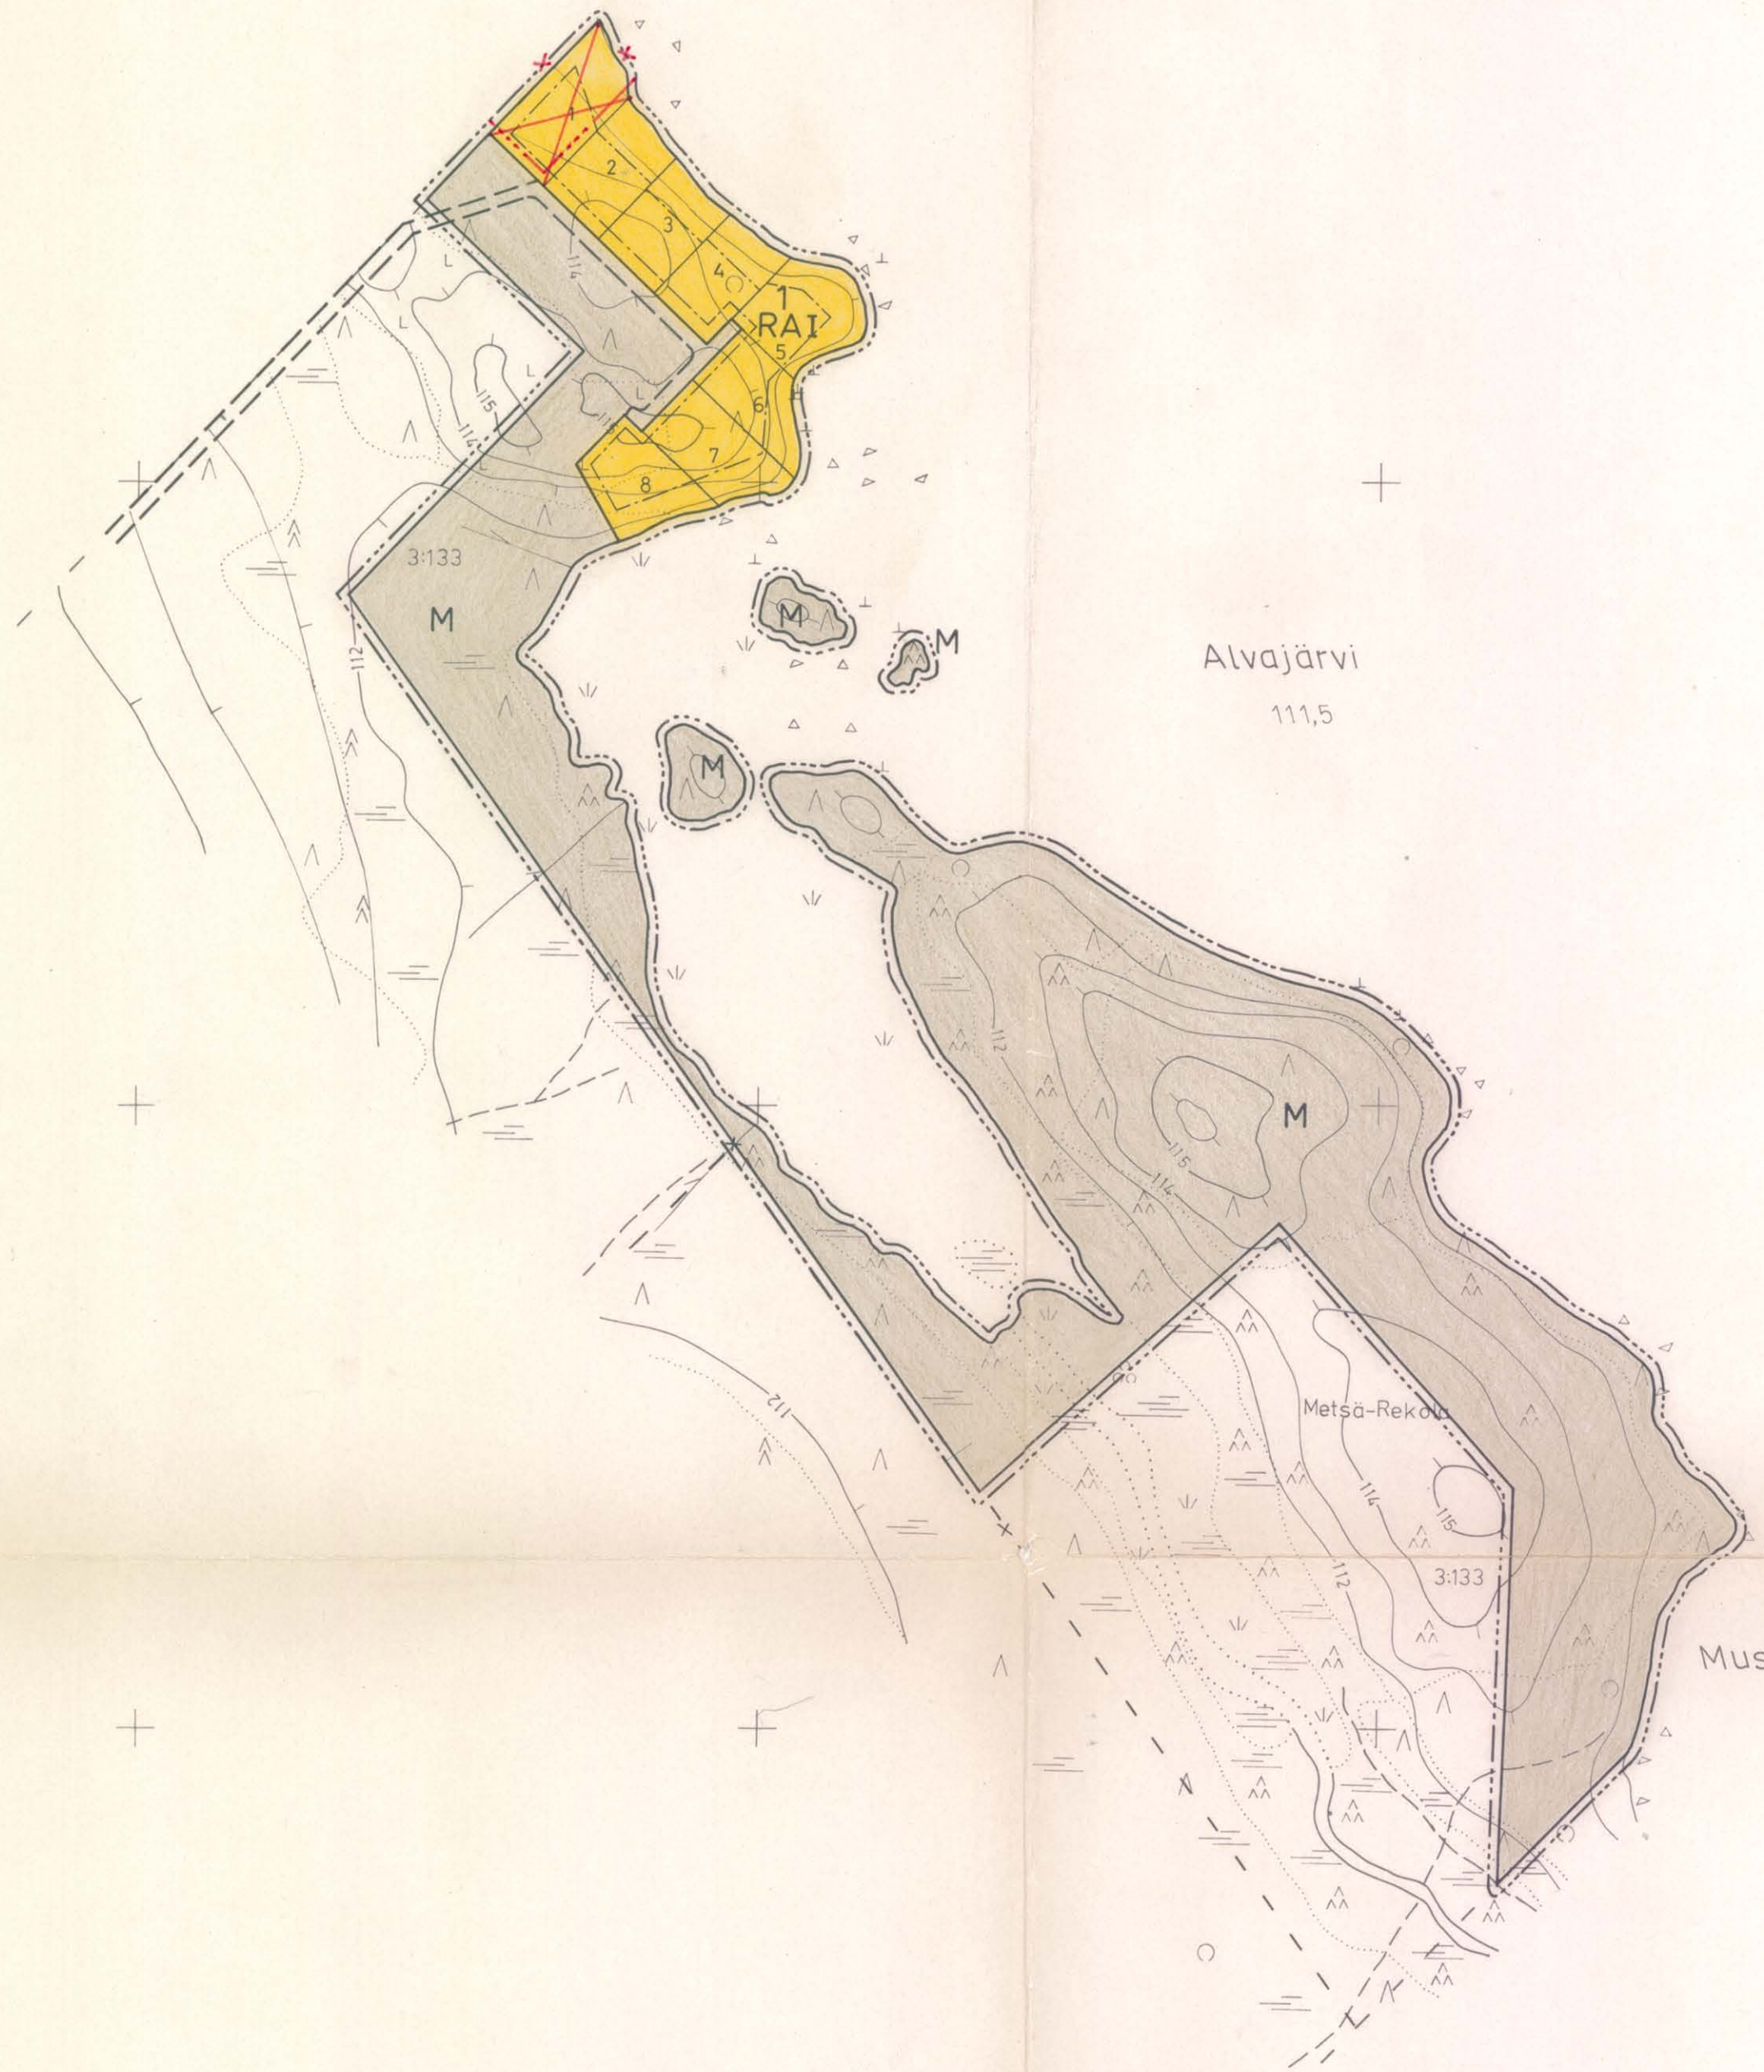

PIHTIPUDAS, Alvajärvi

N:o 233412 + 331203 31-32/70-71

Kaavoituksen pohjakartta 1:4000		Kartan laatija	KAAVAKARTTA OY
Kunta	Pihtipudas	Ilmakuvaus	1983
Kylät	Alvajärvi	Kartoitus	1984
Laani	Keski-Suomi	Koordinaattijärjestelmä	kkj
		Korkeusjärjestelmä	N60
		Kartta hyväksytty	26.7.1984
			Aarne Verio

