


Korkeusjärjestelmä	N2000	Koordinaattijärjestelmä	WK26
TYÖ Pihlputaan kunta Arvolan alueen kunnallistekniikka ALUE 2			
PIIRUSTUS Katu- ja rakennussuunnitelma Asemapiirros Laurilante			
 Maveplan Maveplan Oy Minna Cantinin katu 25 (PL 1096) 70111 Kuopio puh.017 288 8130	TUTK.	PIIRT. LeK	MITTAK. 1:500
	SUUNN. LeK		PVM. 31.10.2024
	TARK. SaP		PIIR. NR0
	HYV. SaK		30088/AP1

Laurilantie

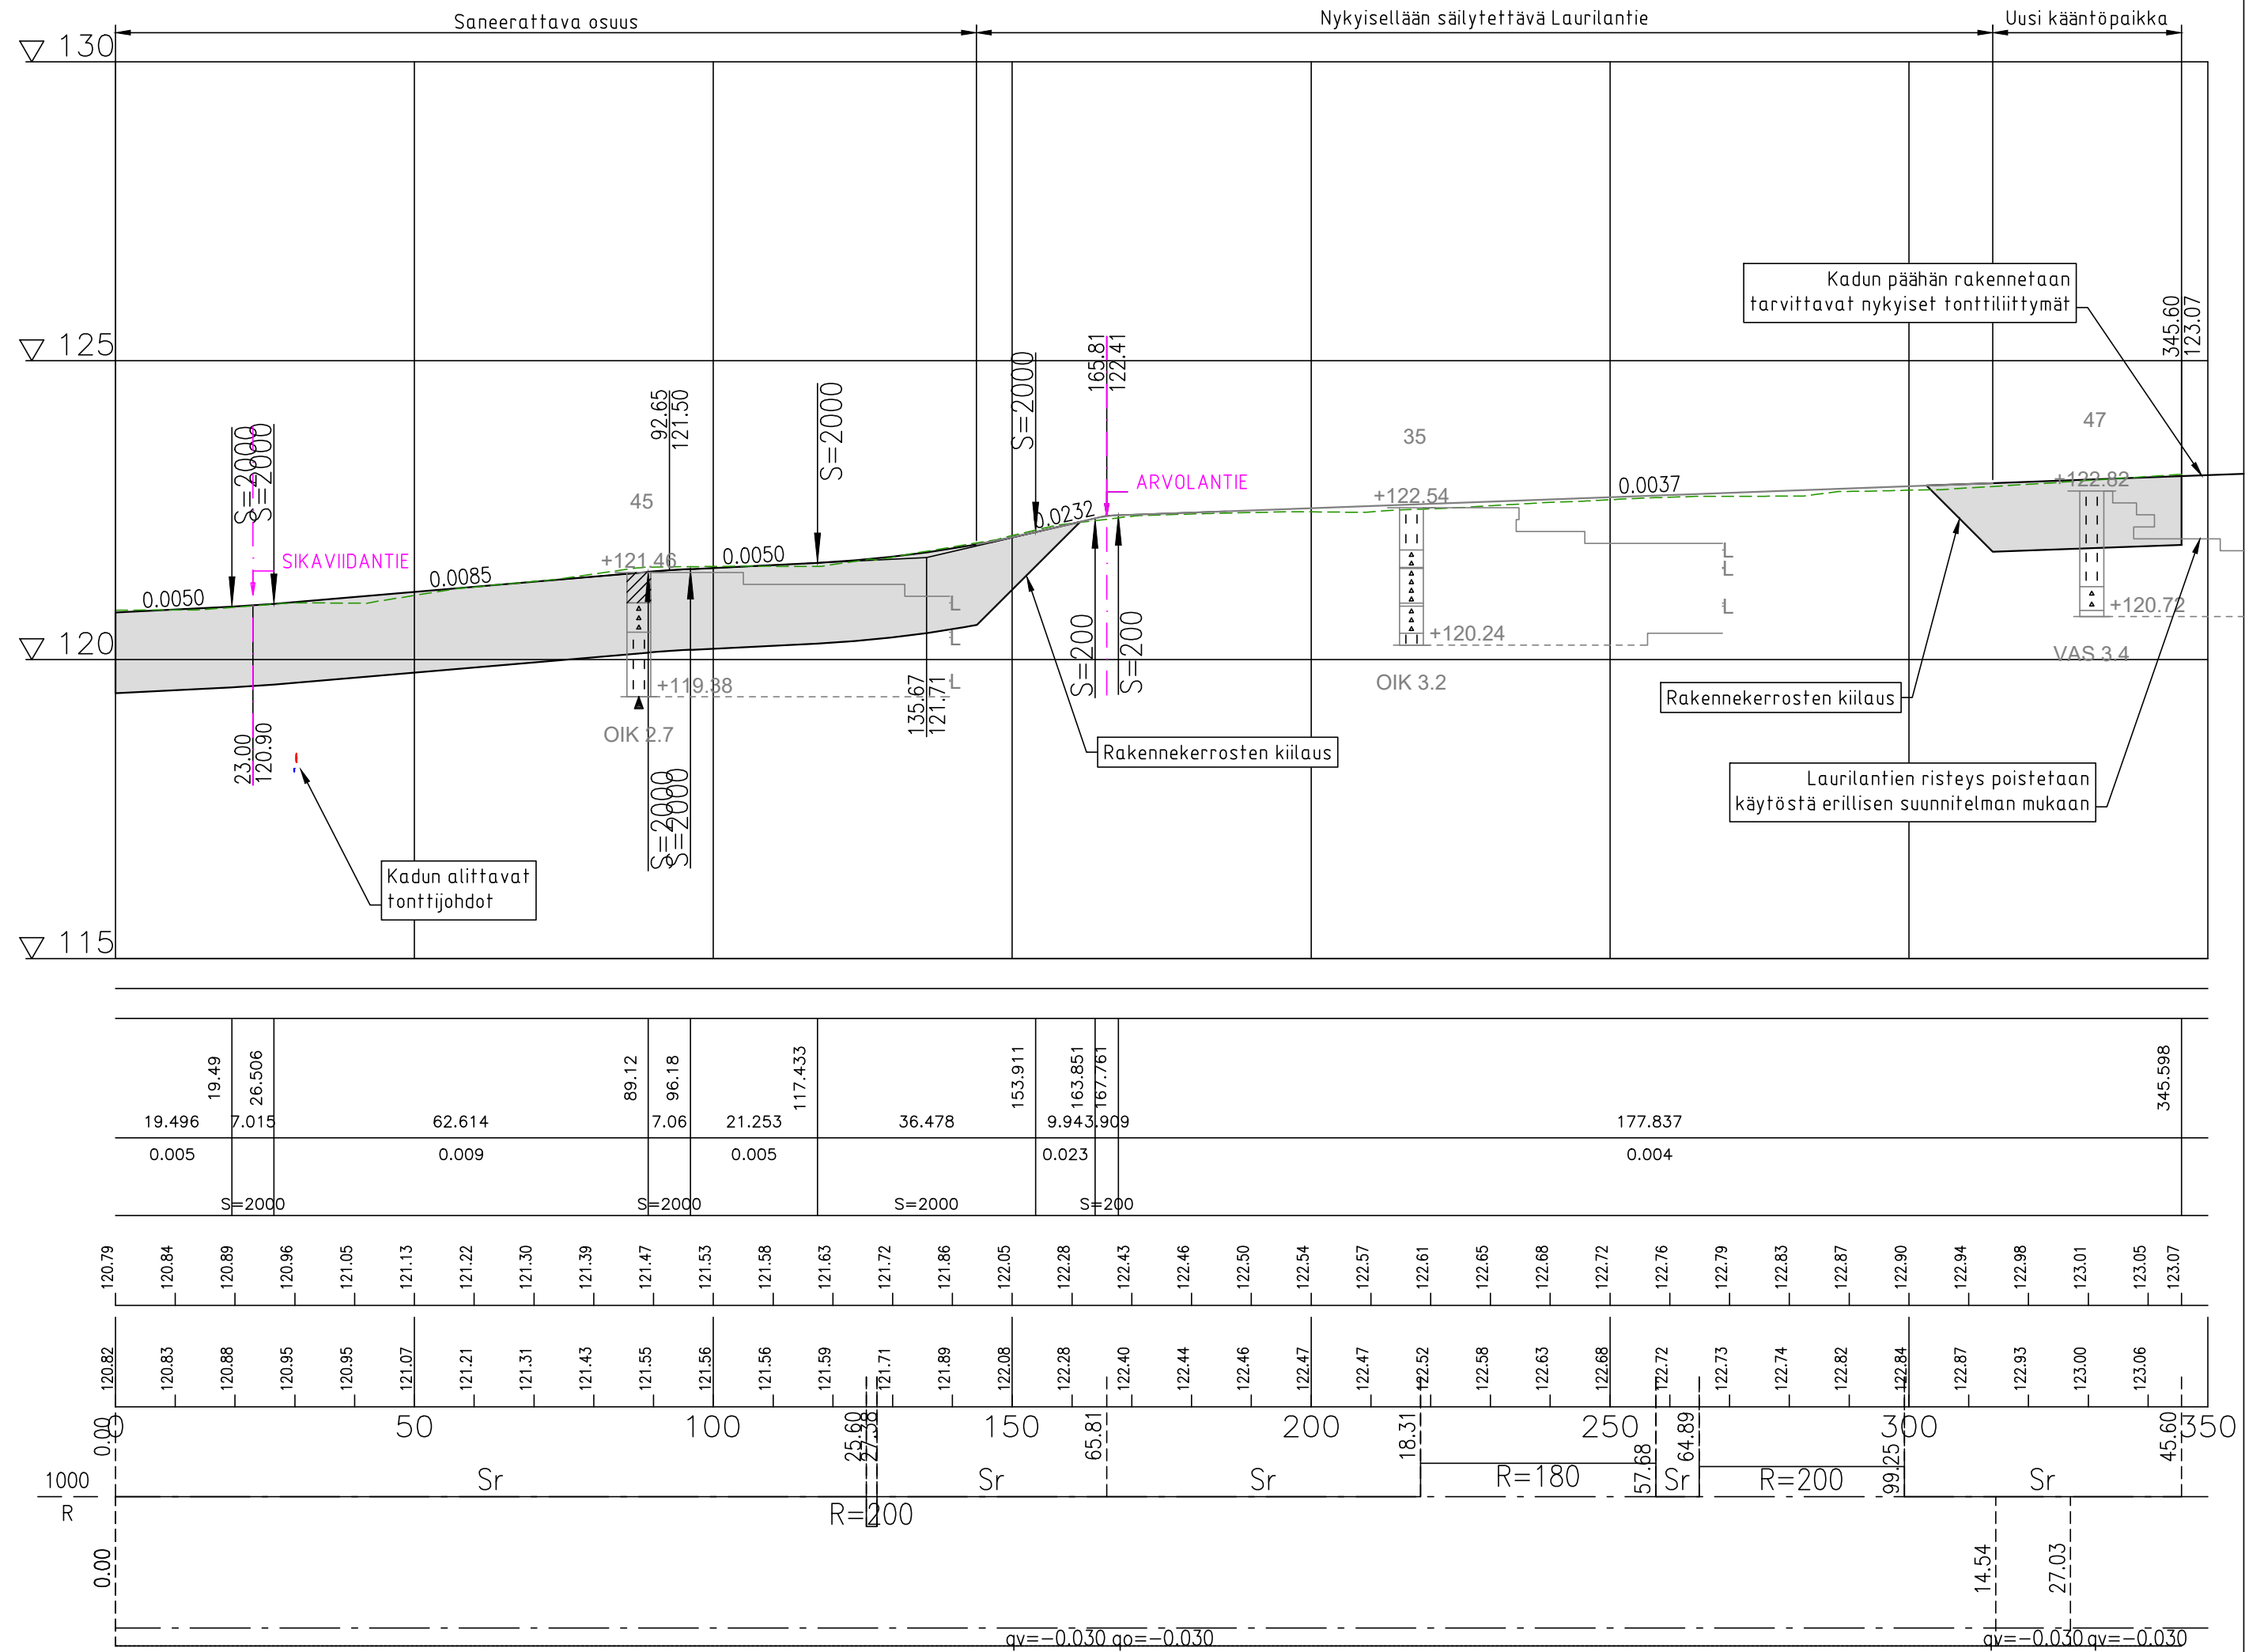


Kaltevuus / pyörityssäde

Tasasuviin korkeus


Maanpinnan korkeus

Kaarevuus

Ajoradan sivukaltevuus

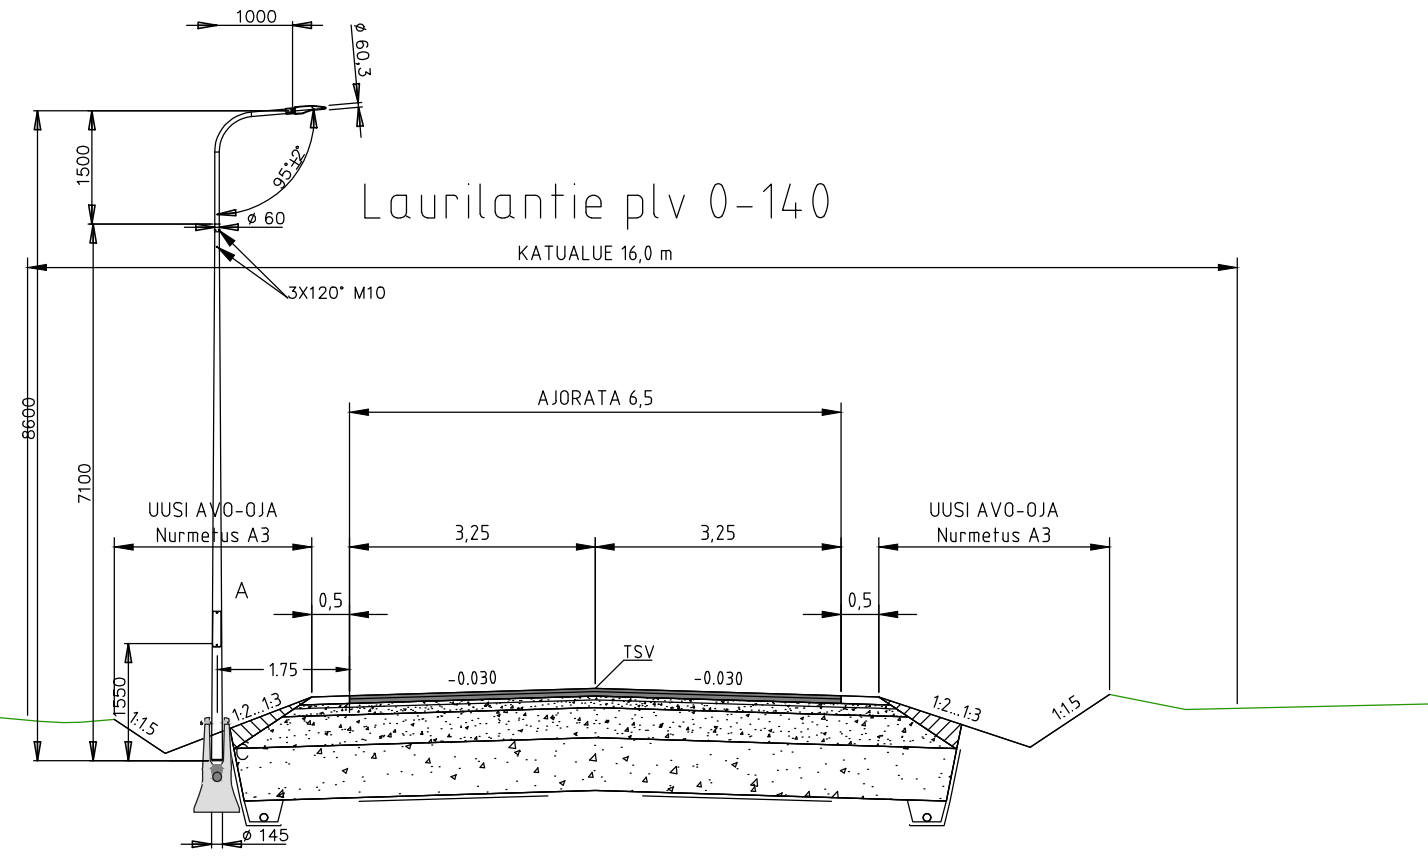

KATULUOKKA 4 (katu) POHJAMAA F (arvio)	
KULUTUSKERROS AB 16	40 mm
SIDOTTU KANTAVA ABK 22	60 mm
TASAUSKERROS KaM 0/32	50 mm
KANTAVA KERROS KaM 0/56	100 mm
JAKAVA KERROS KaM 0/56..0/90	400 mm
JAKAVA KERROS SrM 0/100	700 mm
SUODATINKANGAS N3	
YHTEENSÄ	1350 mm

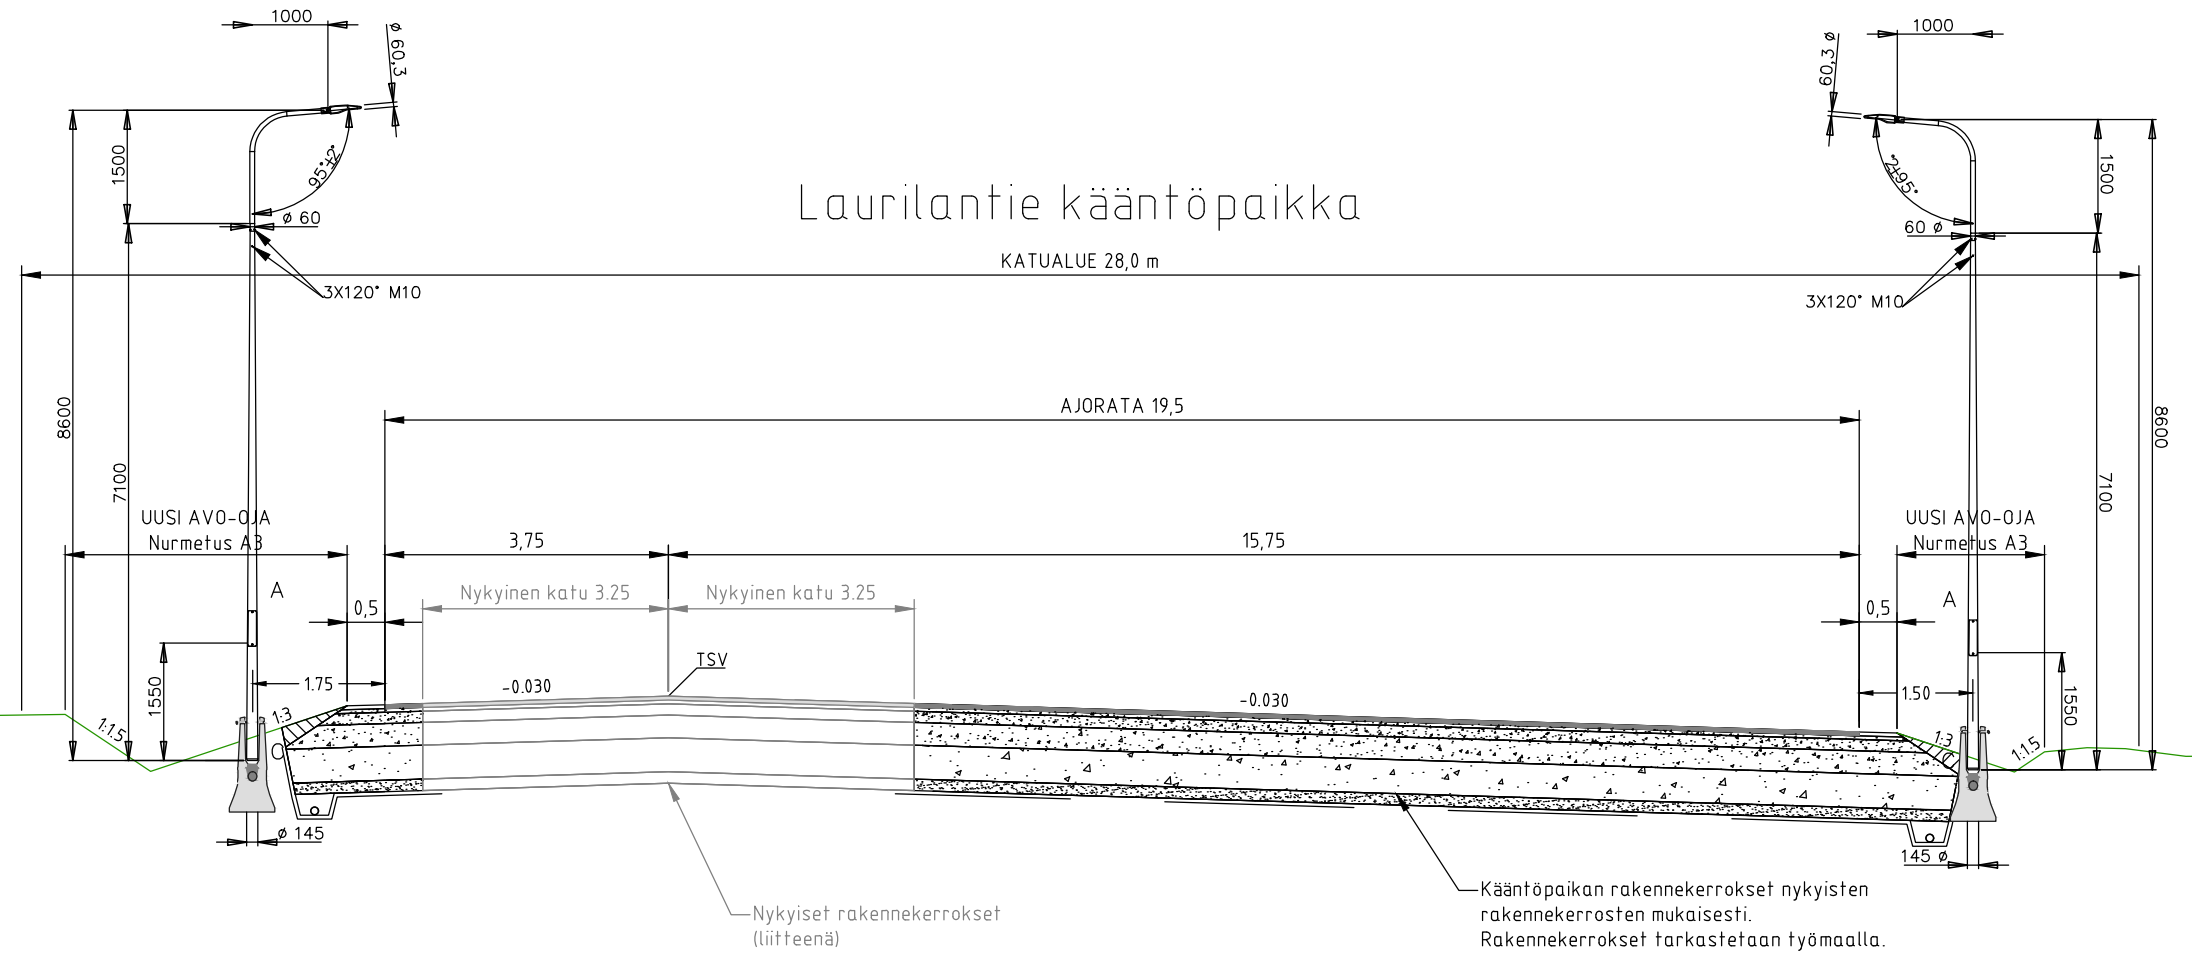

KATULUOKKA 4 (katu) POHJAMAA F (arvio)	
KULUTUSKERROS AB 16	50 mm
TASAUSKERROS KaM 0/32	50 mm
KANTAVA KERROS KaM 0/56	150 mm
JAKAVA KERROS KaM 0/56..0/90	300 mm
INFRA-TR (Nykyinen FILL-R)	450 mm
SUODATINKERROS Hk	150 mm
SUODATINKANGAS N3	
YHTEENSÄ	1150 mm

Pituus- ja poikkisuuntaiset siirtymäkiilat
rakennetyyppien väliltä InfraRYL
21510.3.2 mukaisesti

Korkeusjärjestelmä	N2000	Koordinaattijärjestelmä	GK26
TYÖ	Pihlputaan kunta		
	Arvolan alueen kunnallistekniikka ALUE 2		
PIIRUSTUS	Katu- ja rakennussuunnitelma		
	Pituusleikkaus - Laurilantie		
	Maveplan Oy	TUTK.	PIIRT. LeK
	Minna Conthin katu 25	SUUNN. LeK	MITTAK. 1:1000 / 1:100
	(PL 1098) 70111 Kuopio	TARK. SaP	PVM. 31.10.2024
	puh.017 288 8130	HYV. SaK	PIIR. NRO 30088/PIT2