


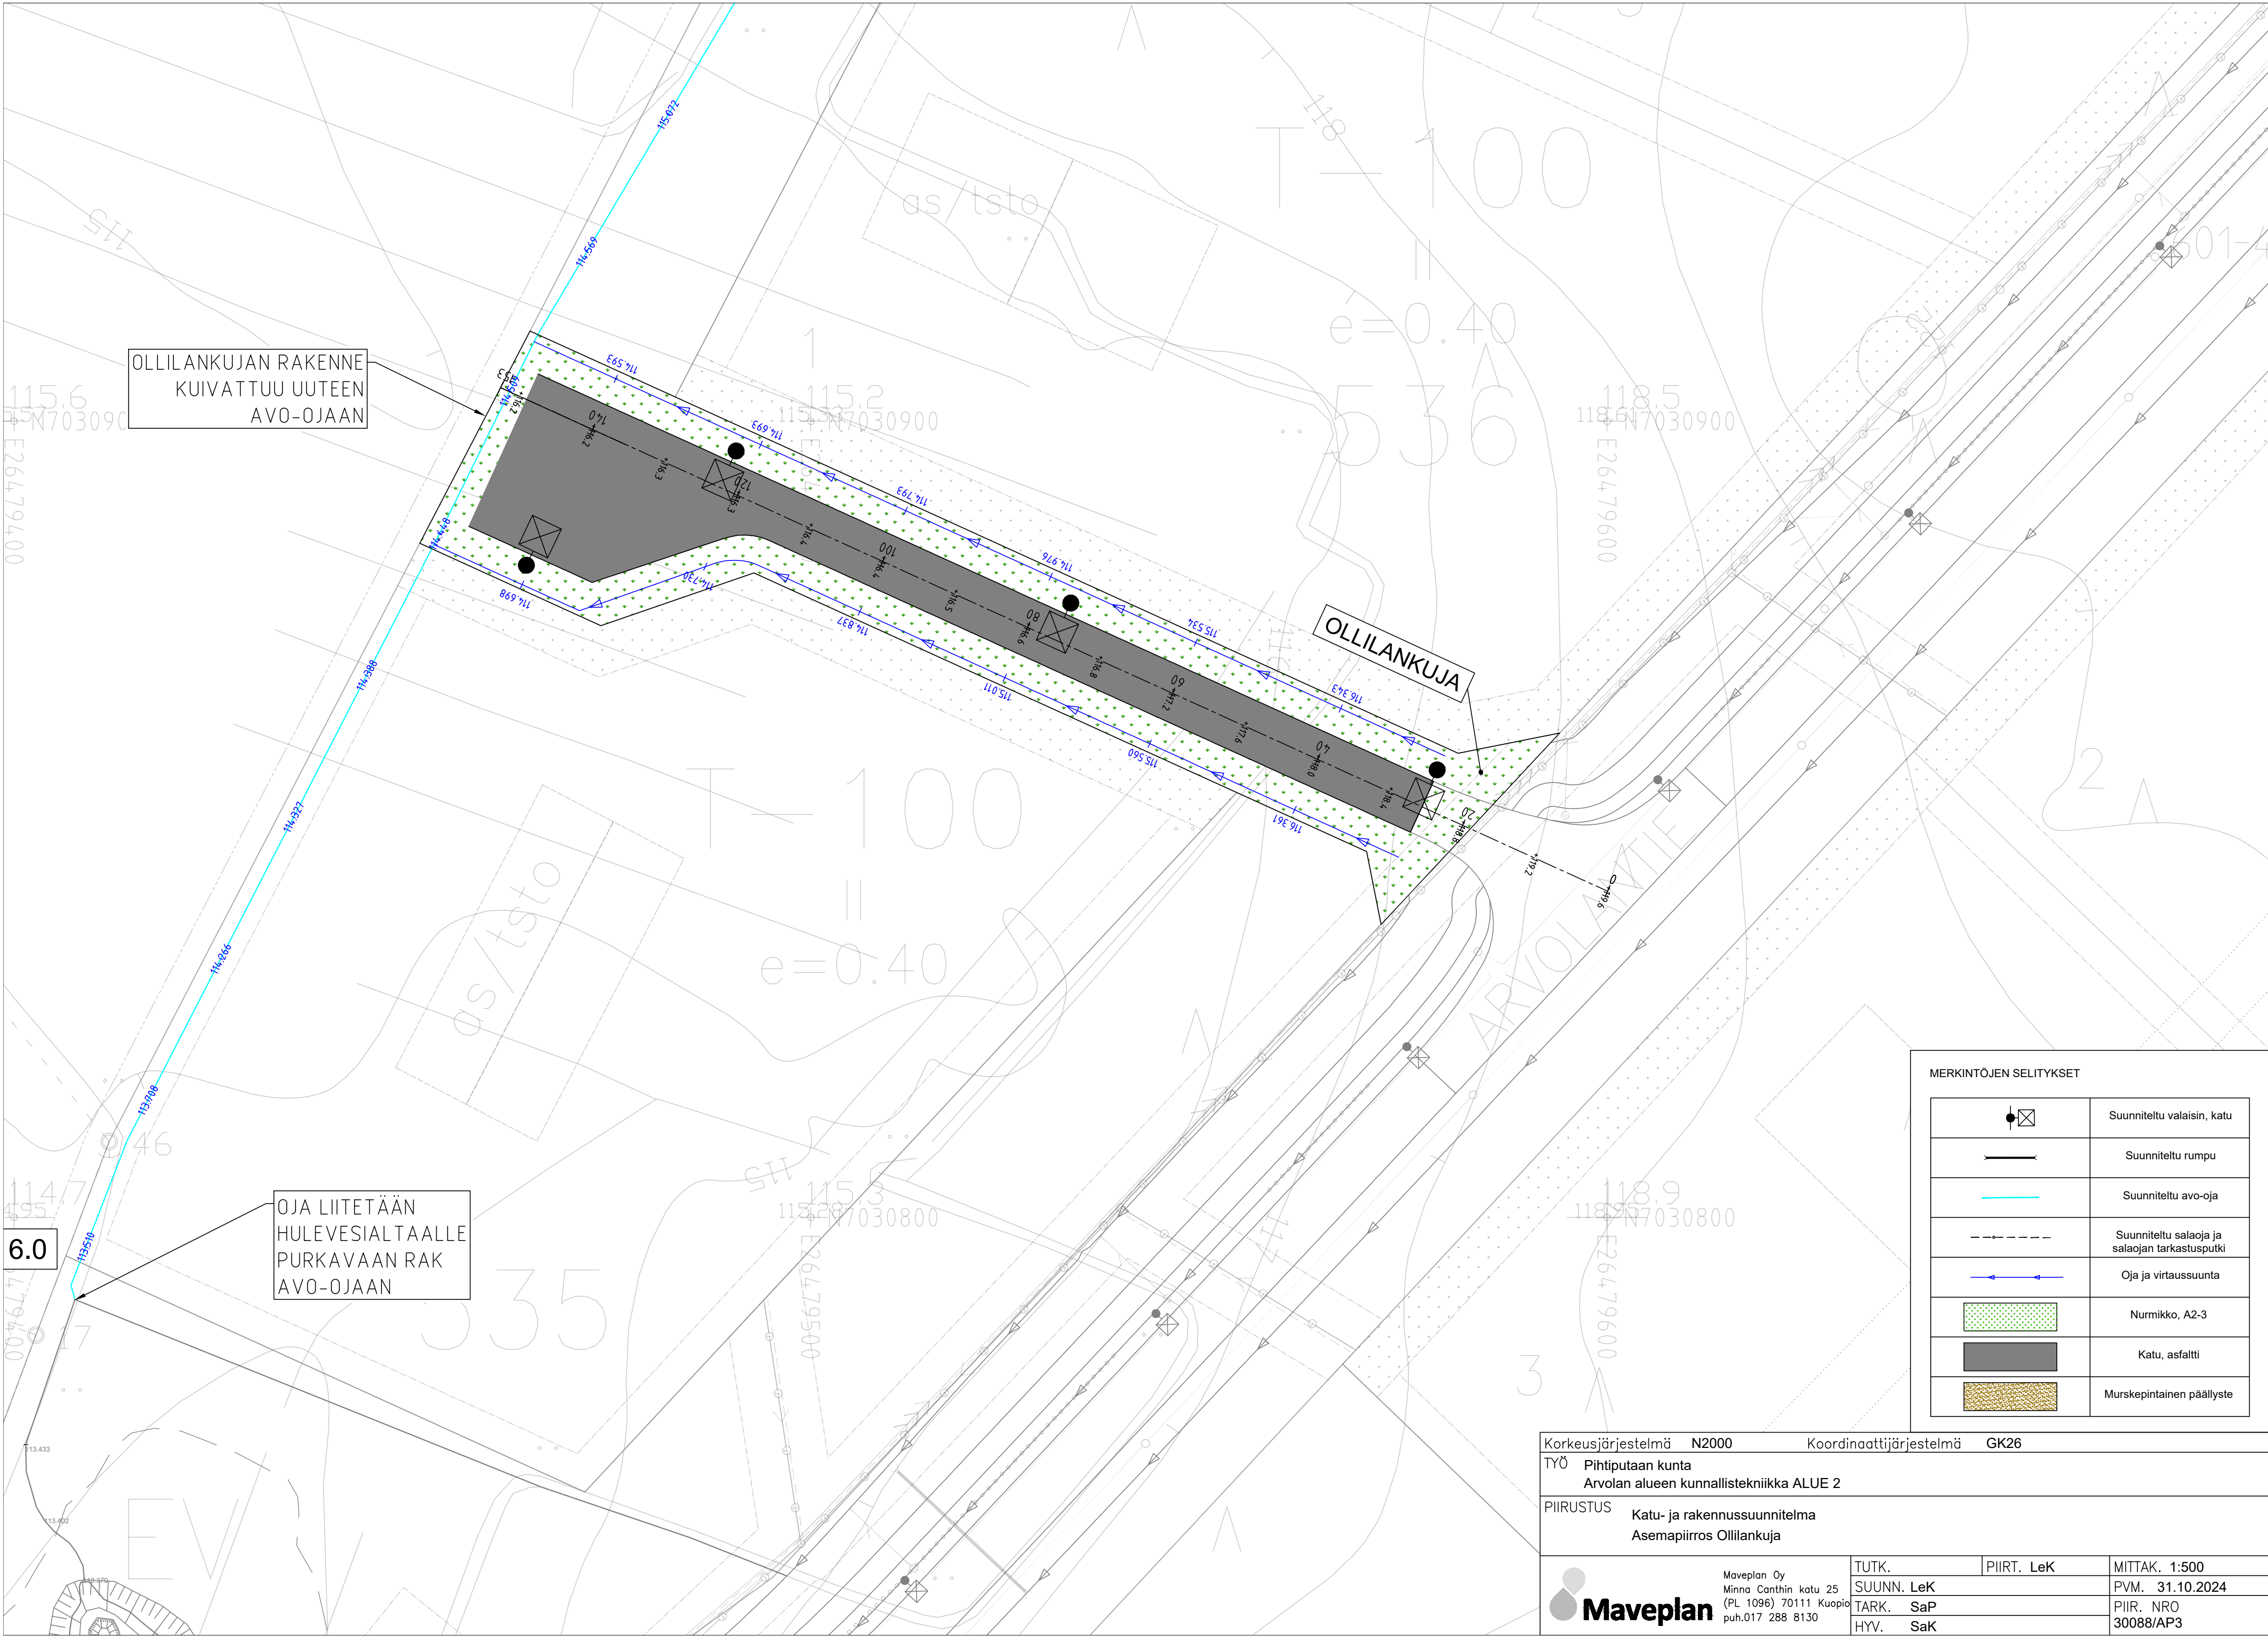


MERKINTÖJEN SELITYKSET	
	Suunniteltu valaisin, katu
	Suunniteltu rumpu
	Suunniteltu avo-oja
	Suunniteltu salaoja ja salaojan tarkastusputki
	Oja ja virtaussuunta
	Nurmikko, A2-3
	Katu, asfaltti
	Murskepintainen päällyste


Korkeusjärjestelmä N2000		Koordinaattijärjestelmä GK26	
TYÖ Pihtiputaan kunta Arvolan alueen kunnallistekniikka ALUE 2			
PIIRUSTUS Katu- ja rakennussuunnitelma Asemapiirros Ollilankuja			
 Maveplan Oy Minna Canthin katu 25 (PL 1096) 70111 Kuopio puh.017 288 8130	TUTK.	PIIRT. LeK	MITTAK. 1:500
	SUUNN. LeK		PVM. 31.10.2024
	TARK. SaP		PIIR. NRO
	HYV. SaK		30088/AP3

Maveplan Oy
Minna Canthin katu 25
(PL 1096) 70111 Kuopio
puh.017 288 8130

Ollilankuja

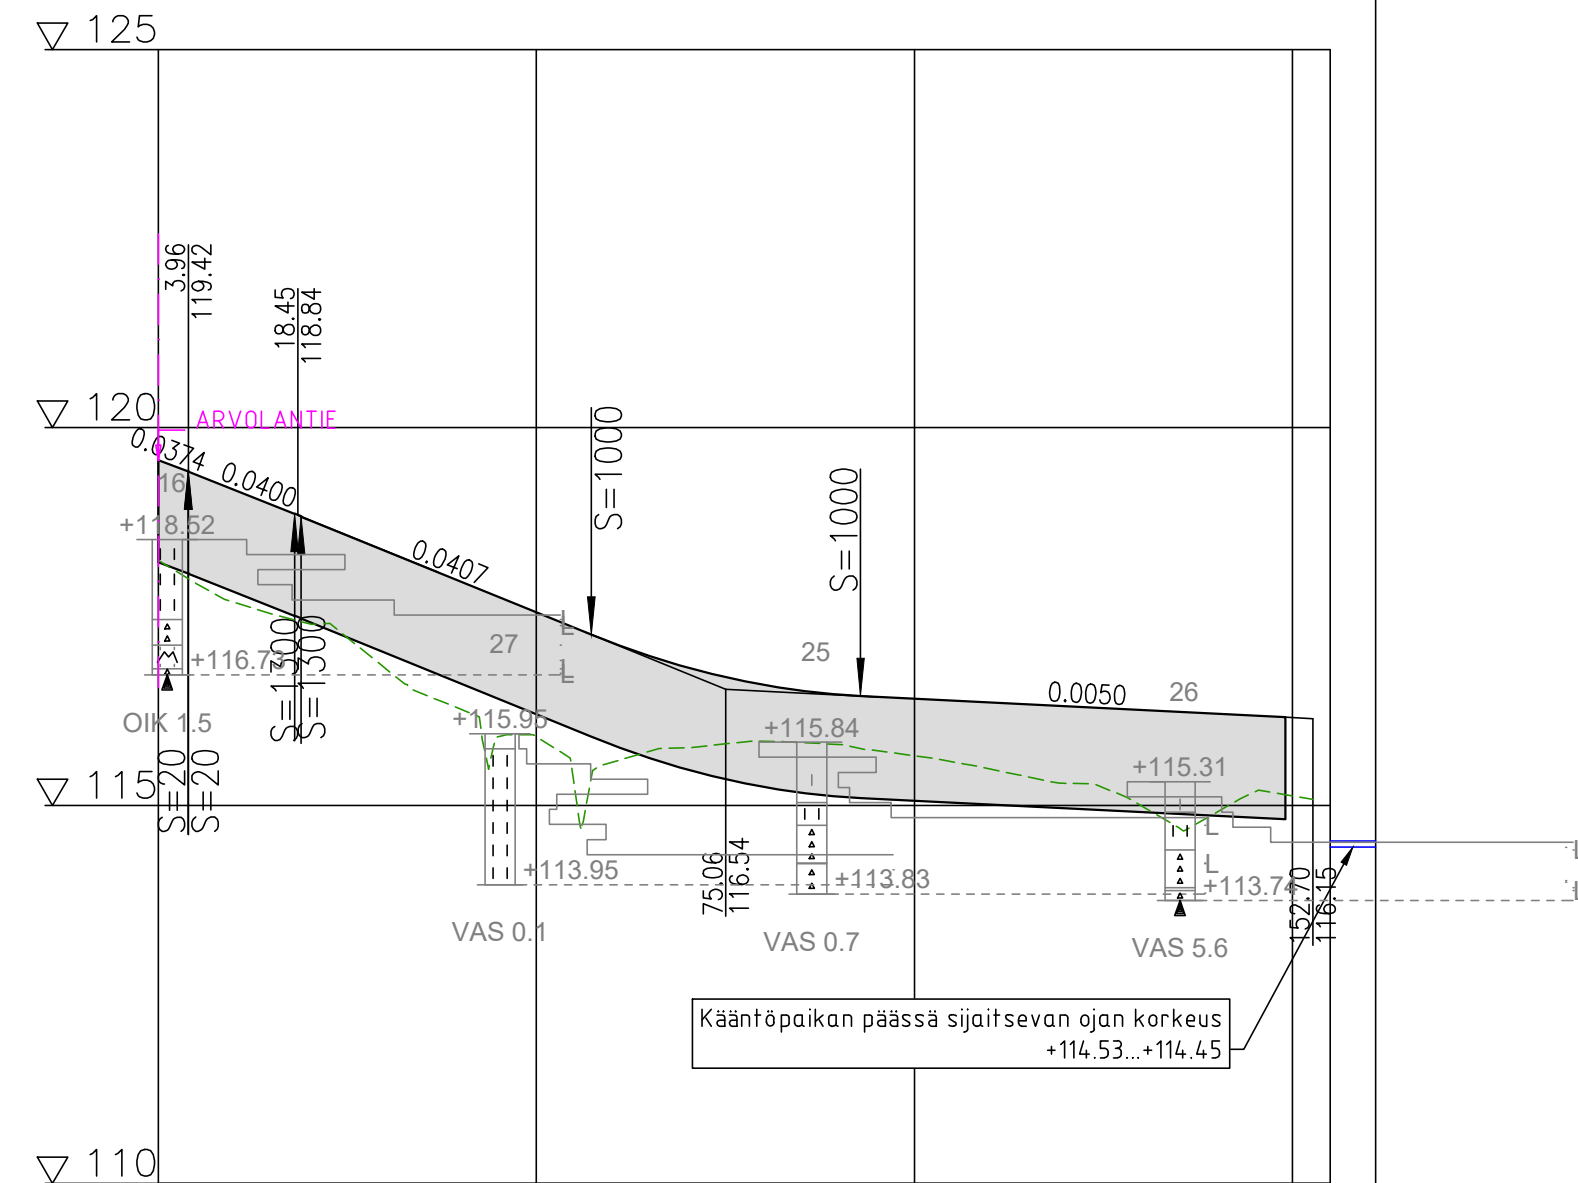

	0	50	100	150
Kaltevuus / pyöristyssäde	-0.037-0.04	-0.041	35.631	59.815
Tasausviivan korkeus	119.57	117.15	116.60	116.21
Maanpinnan korkeus	117.69	115.57	115.81	115.13
Kaarevuus	1000	500	250	125
Ajoradan sivukaltevuus	0.00	0.00	0.00	0.00

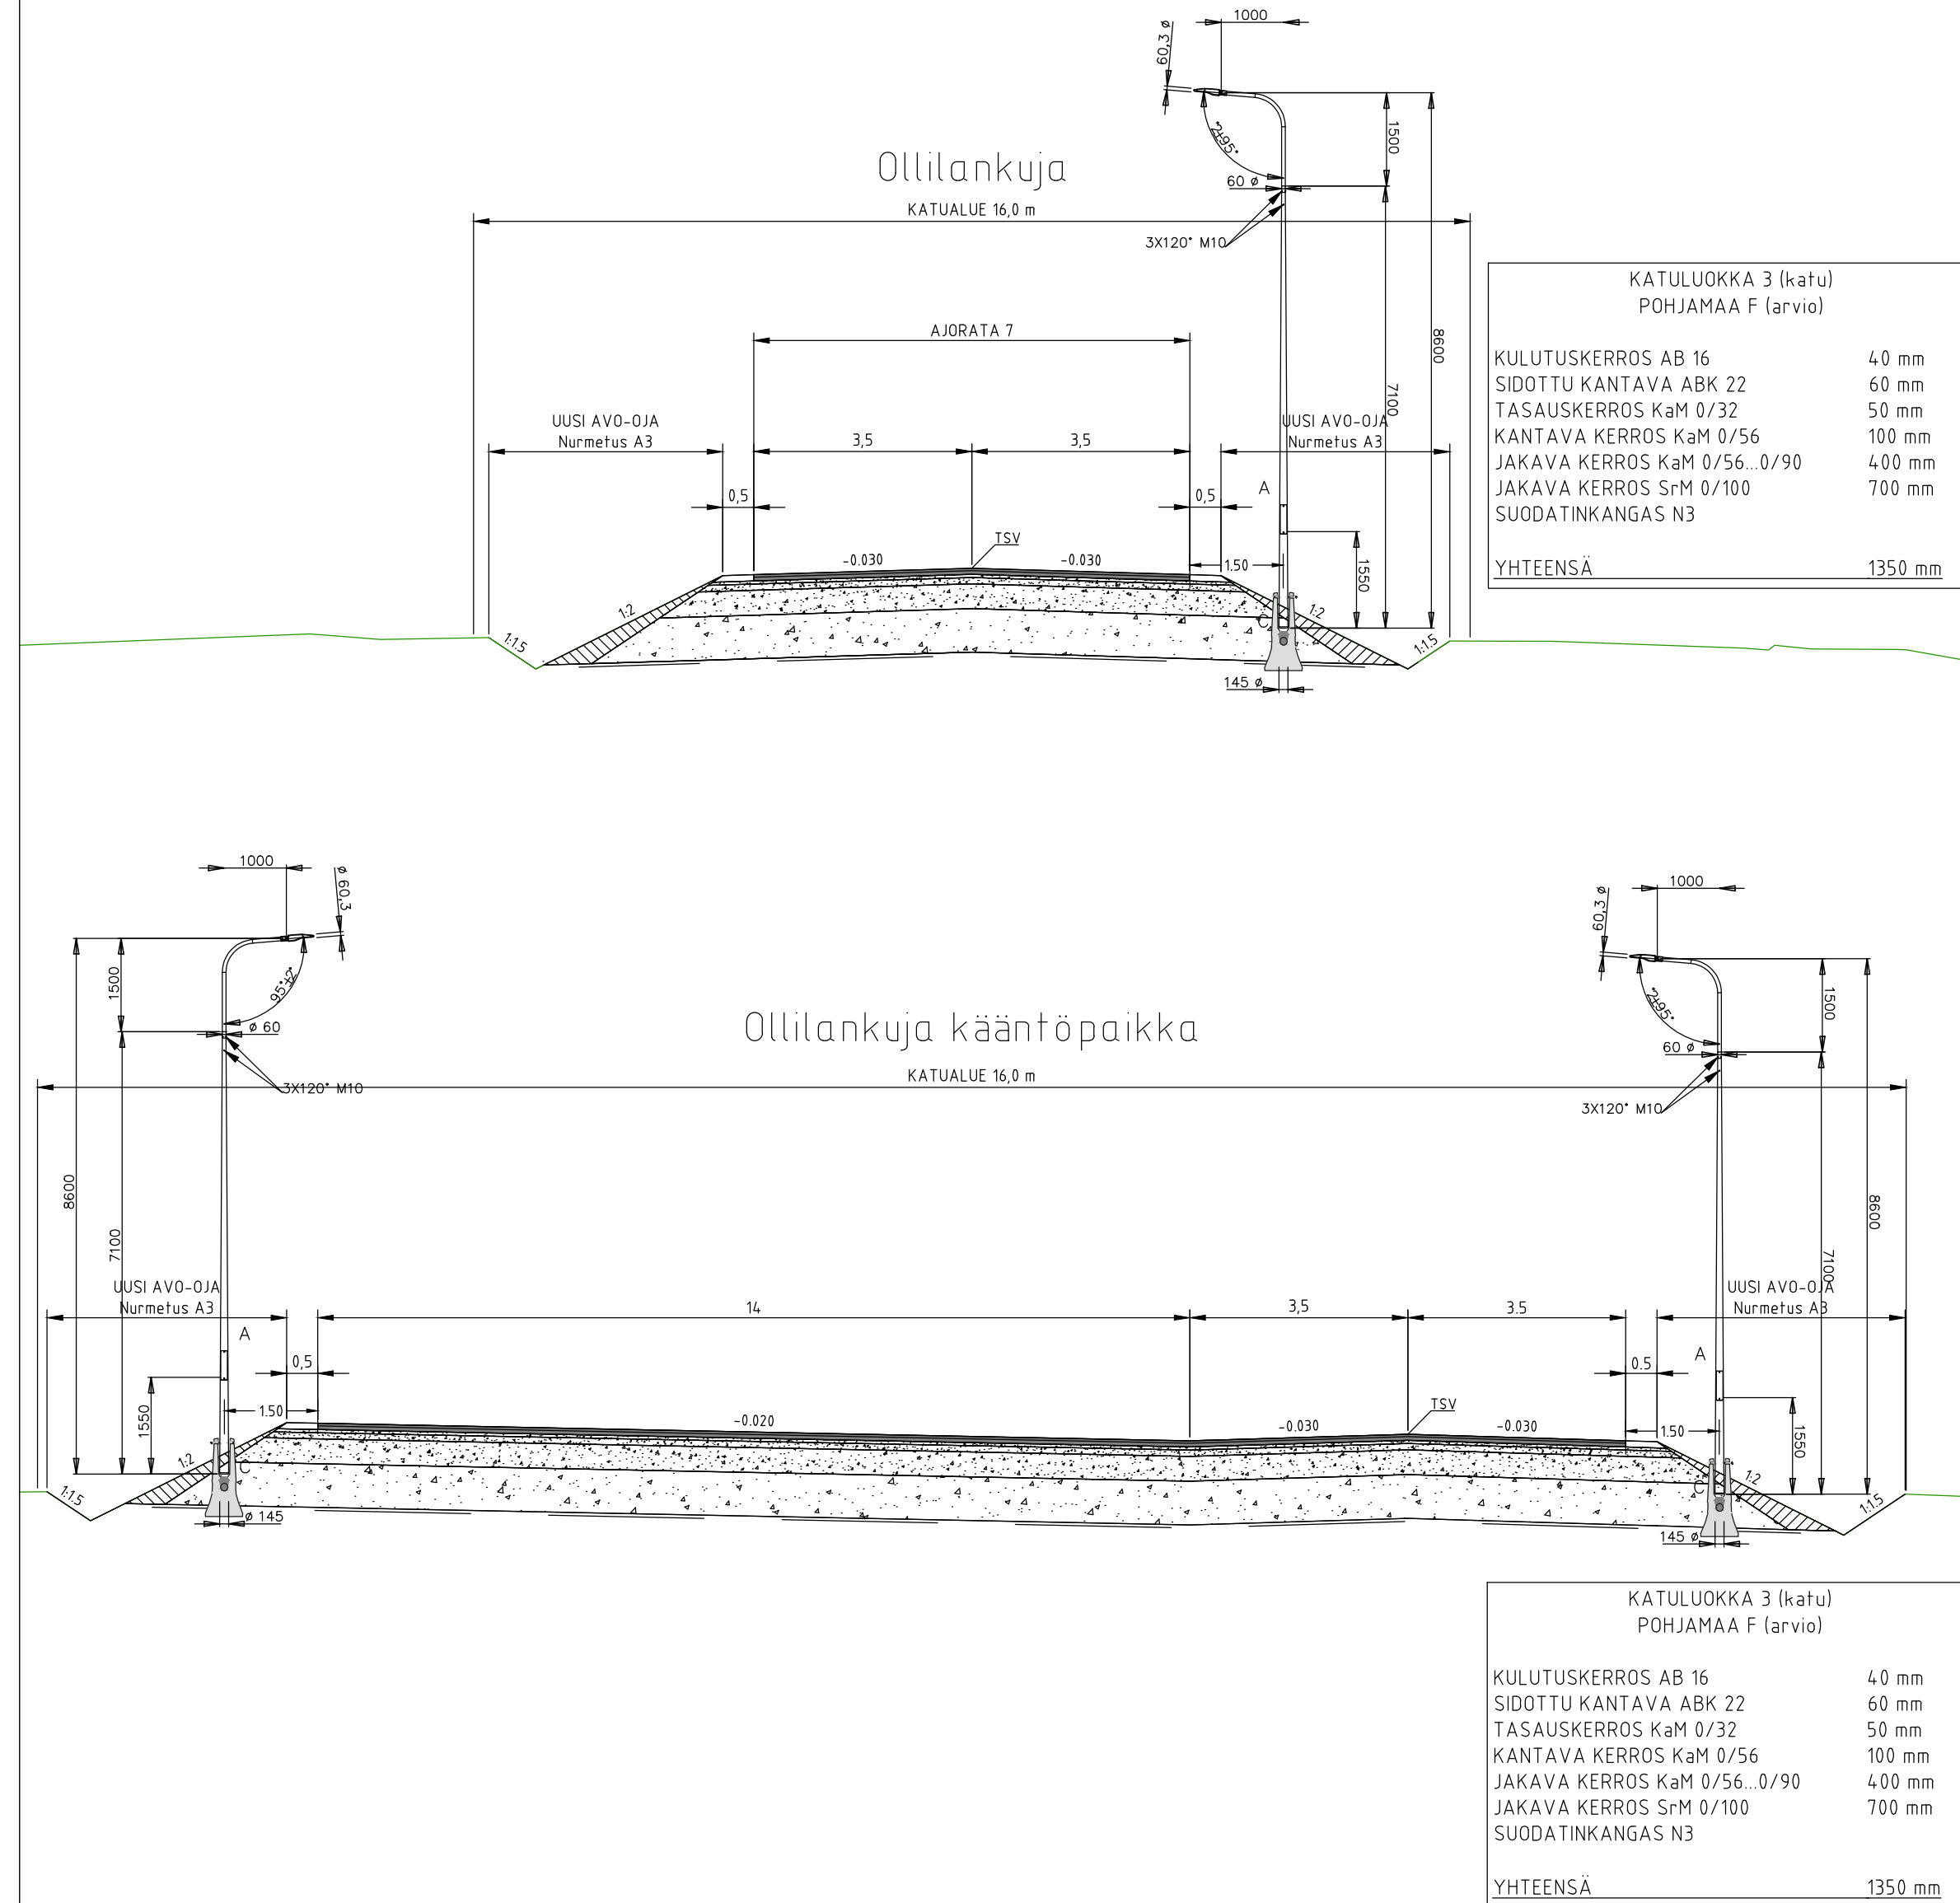

Ollilankujan pintavedet sekä rakenne
kuivatetaan kadun päässä sijaitsevaan
avo-ojaan

Pituus- ja poikkisuuntaiset siirtymäkiilat
rakennetyyppien välillä InfraRYL
21510.3.2 mukaisesti

Korkeusjärjestelmä N2000		Koordinaattijärjestelmä GK26	
TYÖ Pihtiputaan kunta Arvolan alueen kunnallistekniikka ALUE 2			
PIIRUSTUS			
Katu- ja rakennussuunnitelma Pituusleikkaus - Ollilankuja			
 Maveplan Oy Minna Conthin katu 25 (PL 1096) 70111 Kuopio puh.017 288 8130	TUTK.	PIIRT. LeK	MITTAK. 1:1000 / 1:100
	SUUNN. LeK		PVM. 31.10.2024
	TARK. SaP		PIIR. NRO
	HYV. SaK		30088/PIT3