


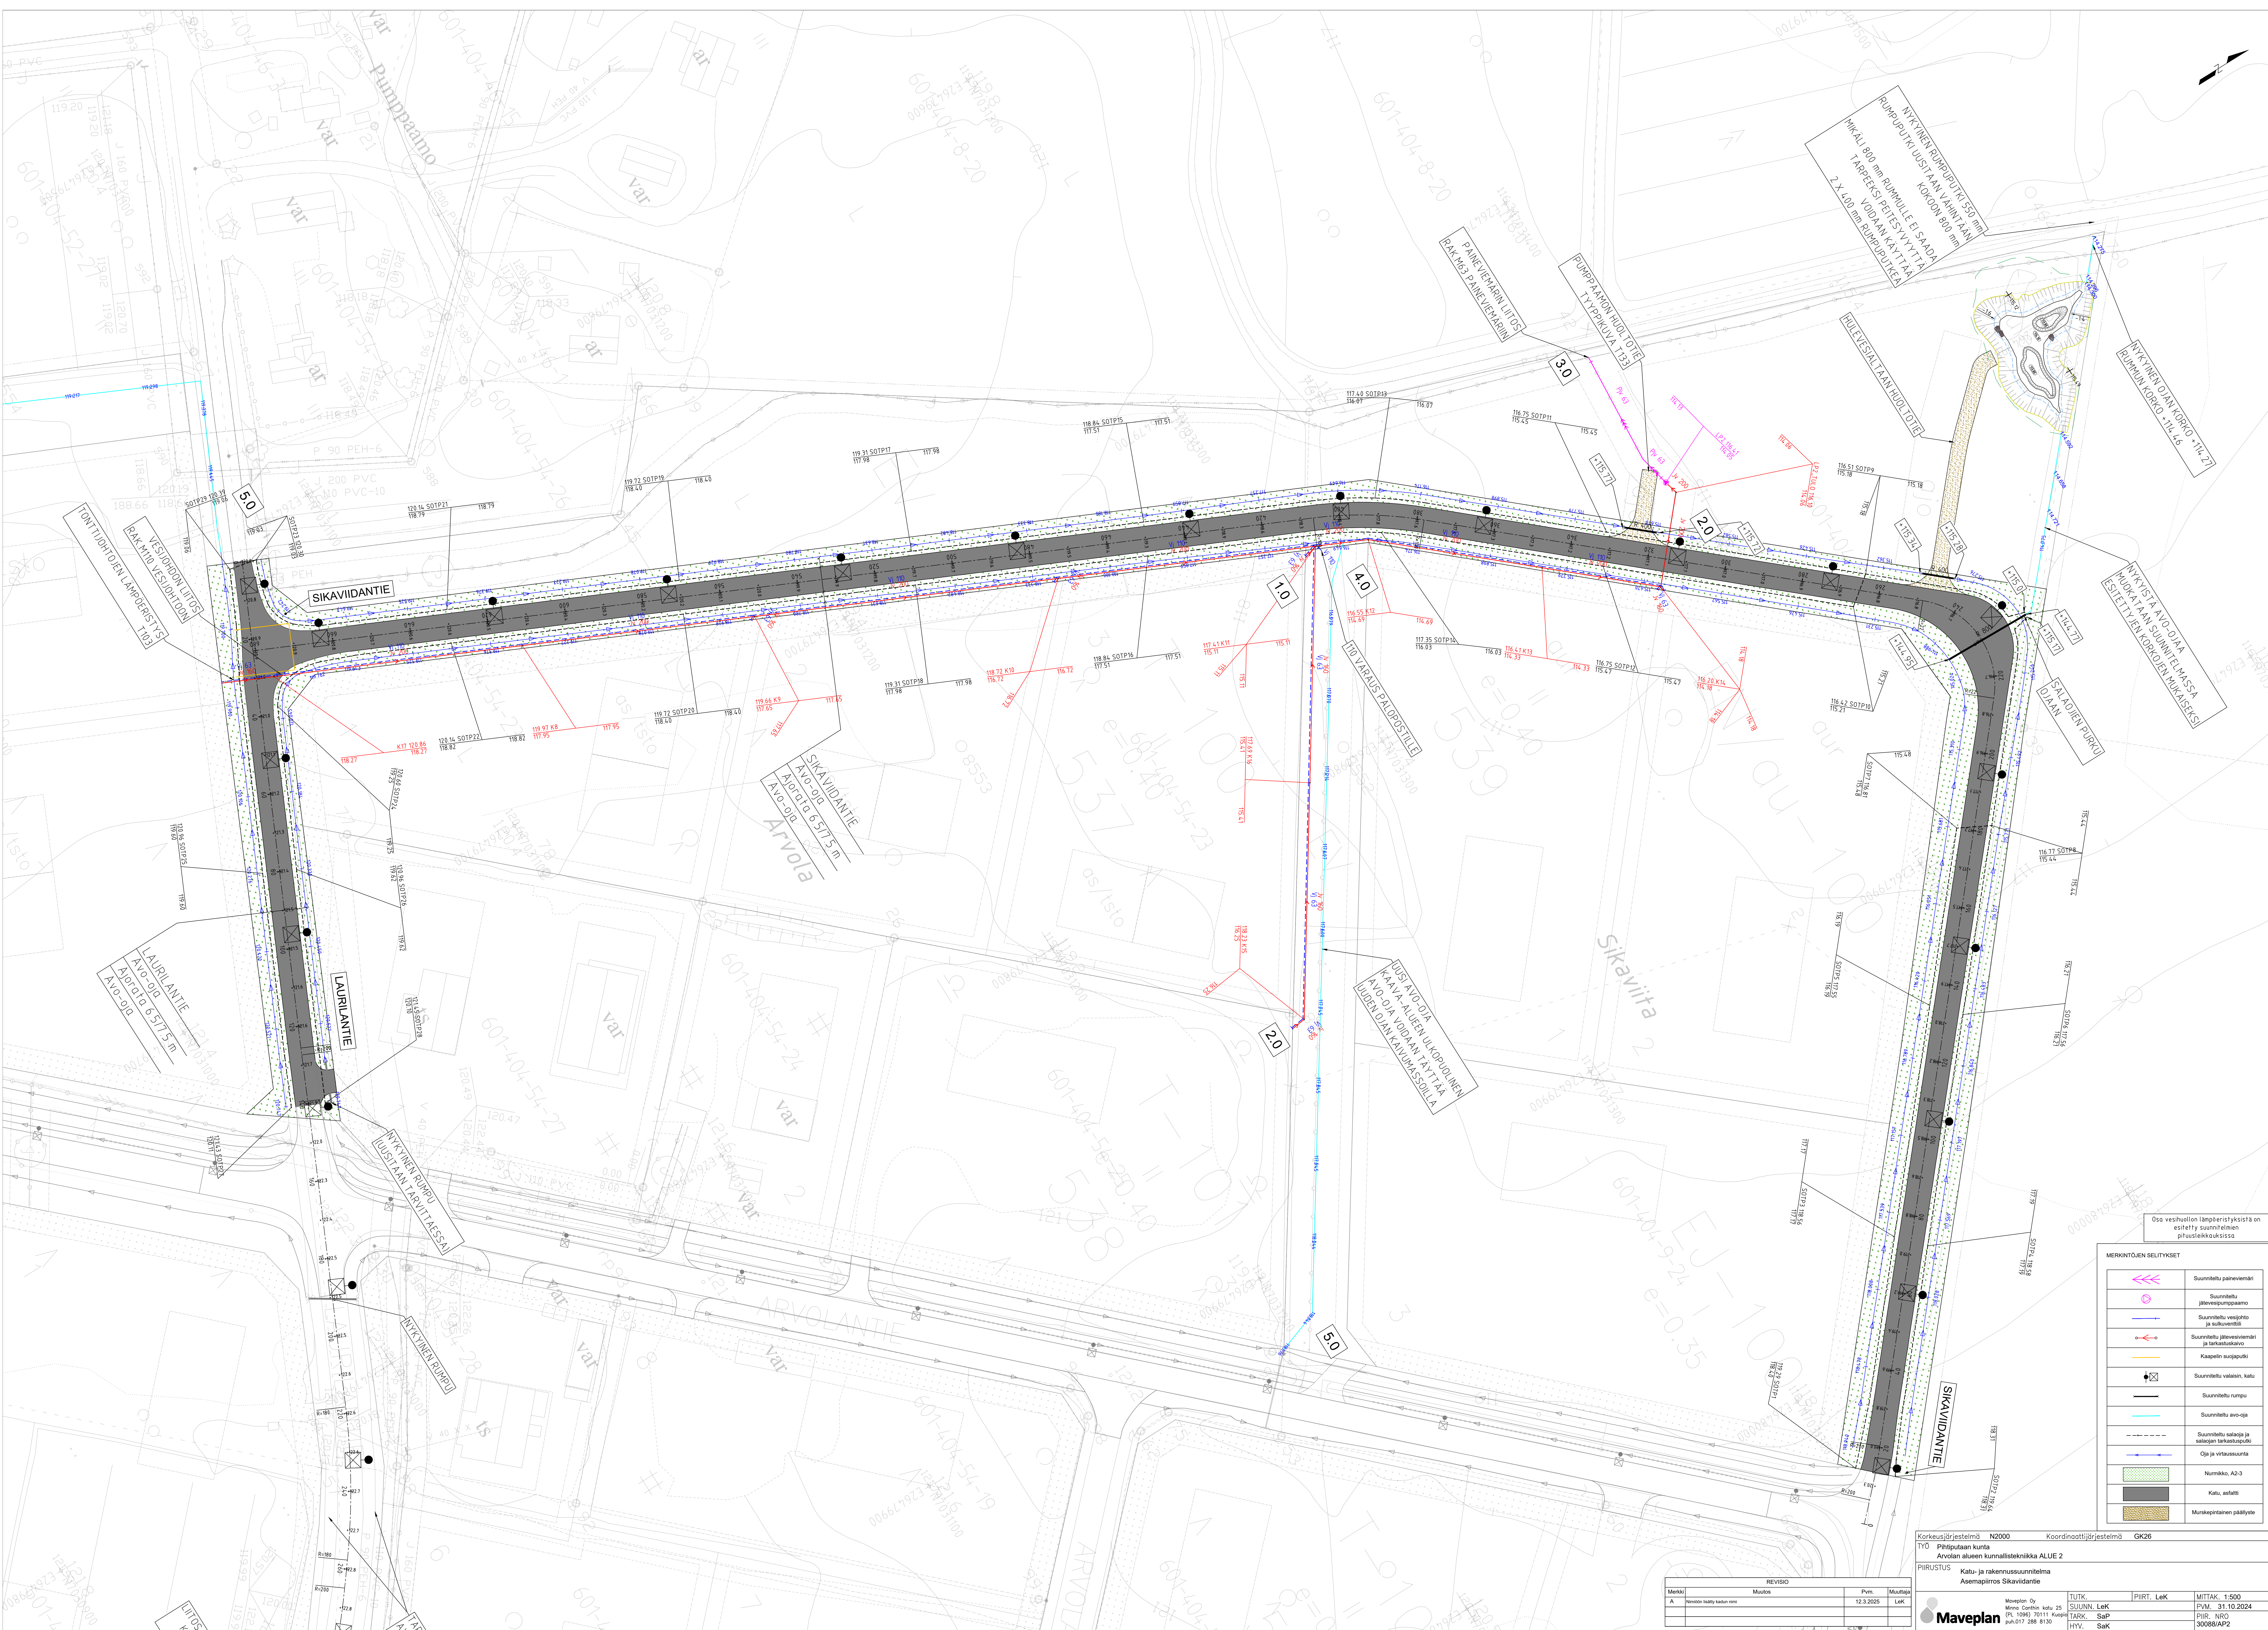

Oso vesihuollon lämpöeristyksestä on esitetty suunnitelmien pihustelukohtaisissa

MERKINTÖJEN SELITYKSET	
	Suunniteltu paineviemäri
	Suunniteltu jätevesipumppaamo
	Suunniteltu vesijohto ja suuluvientiili
	Suunniteltu jätevesiviemäri ja tarkastuskaivo
	Suunniteltu valaisin, katu
	Suunniteltu rumpu
	Suunniteltu avo-oja
	Oja ja virtausuunta
	Nurmikko, A2-3
	Katu, asfaltti
	Murskepiirainen päällyste

Korkeusjärjestelmä	N2000	Koordinaattijärjestelmä	GK26
TYÖ	Pihlputaan kunta	SUUNN.	LeK
PIIRUSTUS	Arvolan alueen kunnallistekniikka ALUE 2	PIIRT.	LeK
	Katu- ja rakennussuunnitelma	MITTAK.	1:500
	Asemapiirros Sikavilantie		
Merkki	Muutos	Pvm	Muutettu
TUTK. SUUNN. LeK TARK. SAp HYV. SAp			

[illegible]