


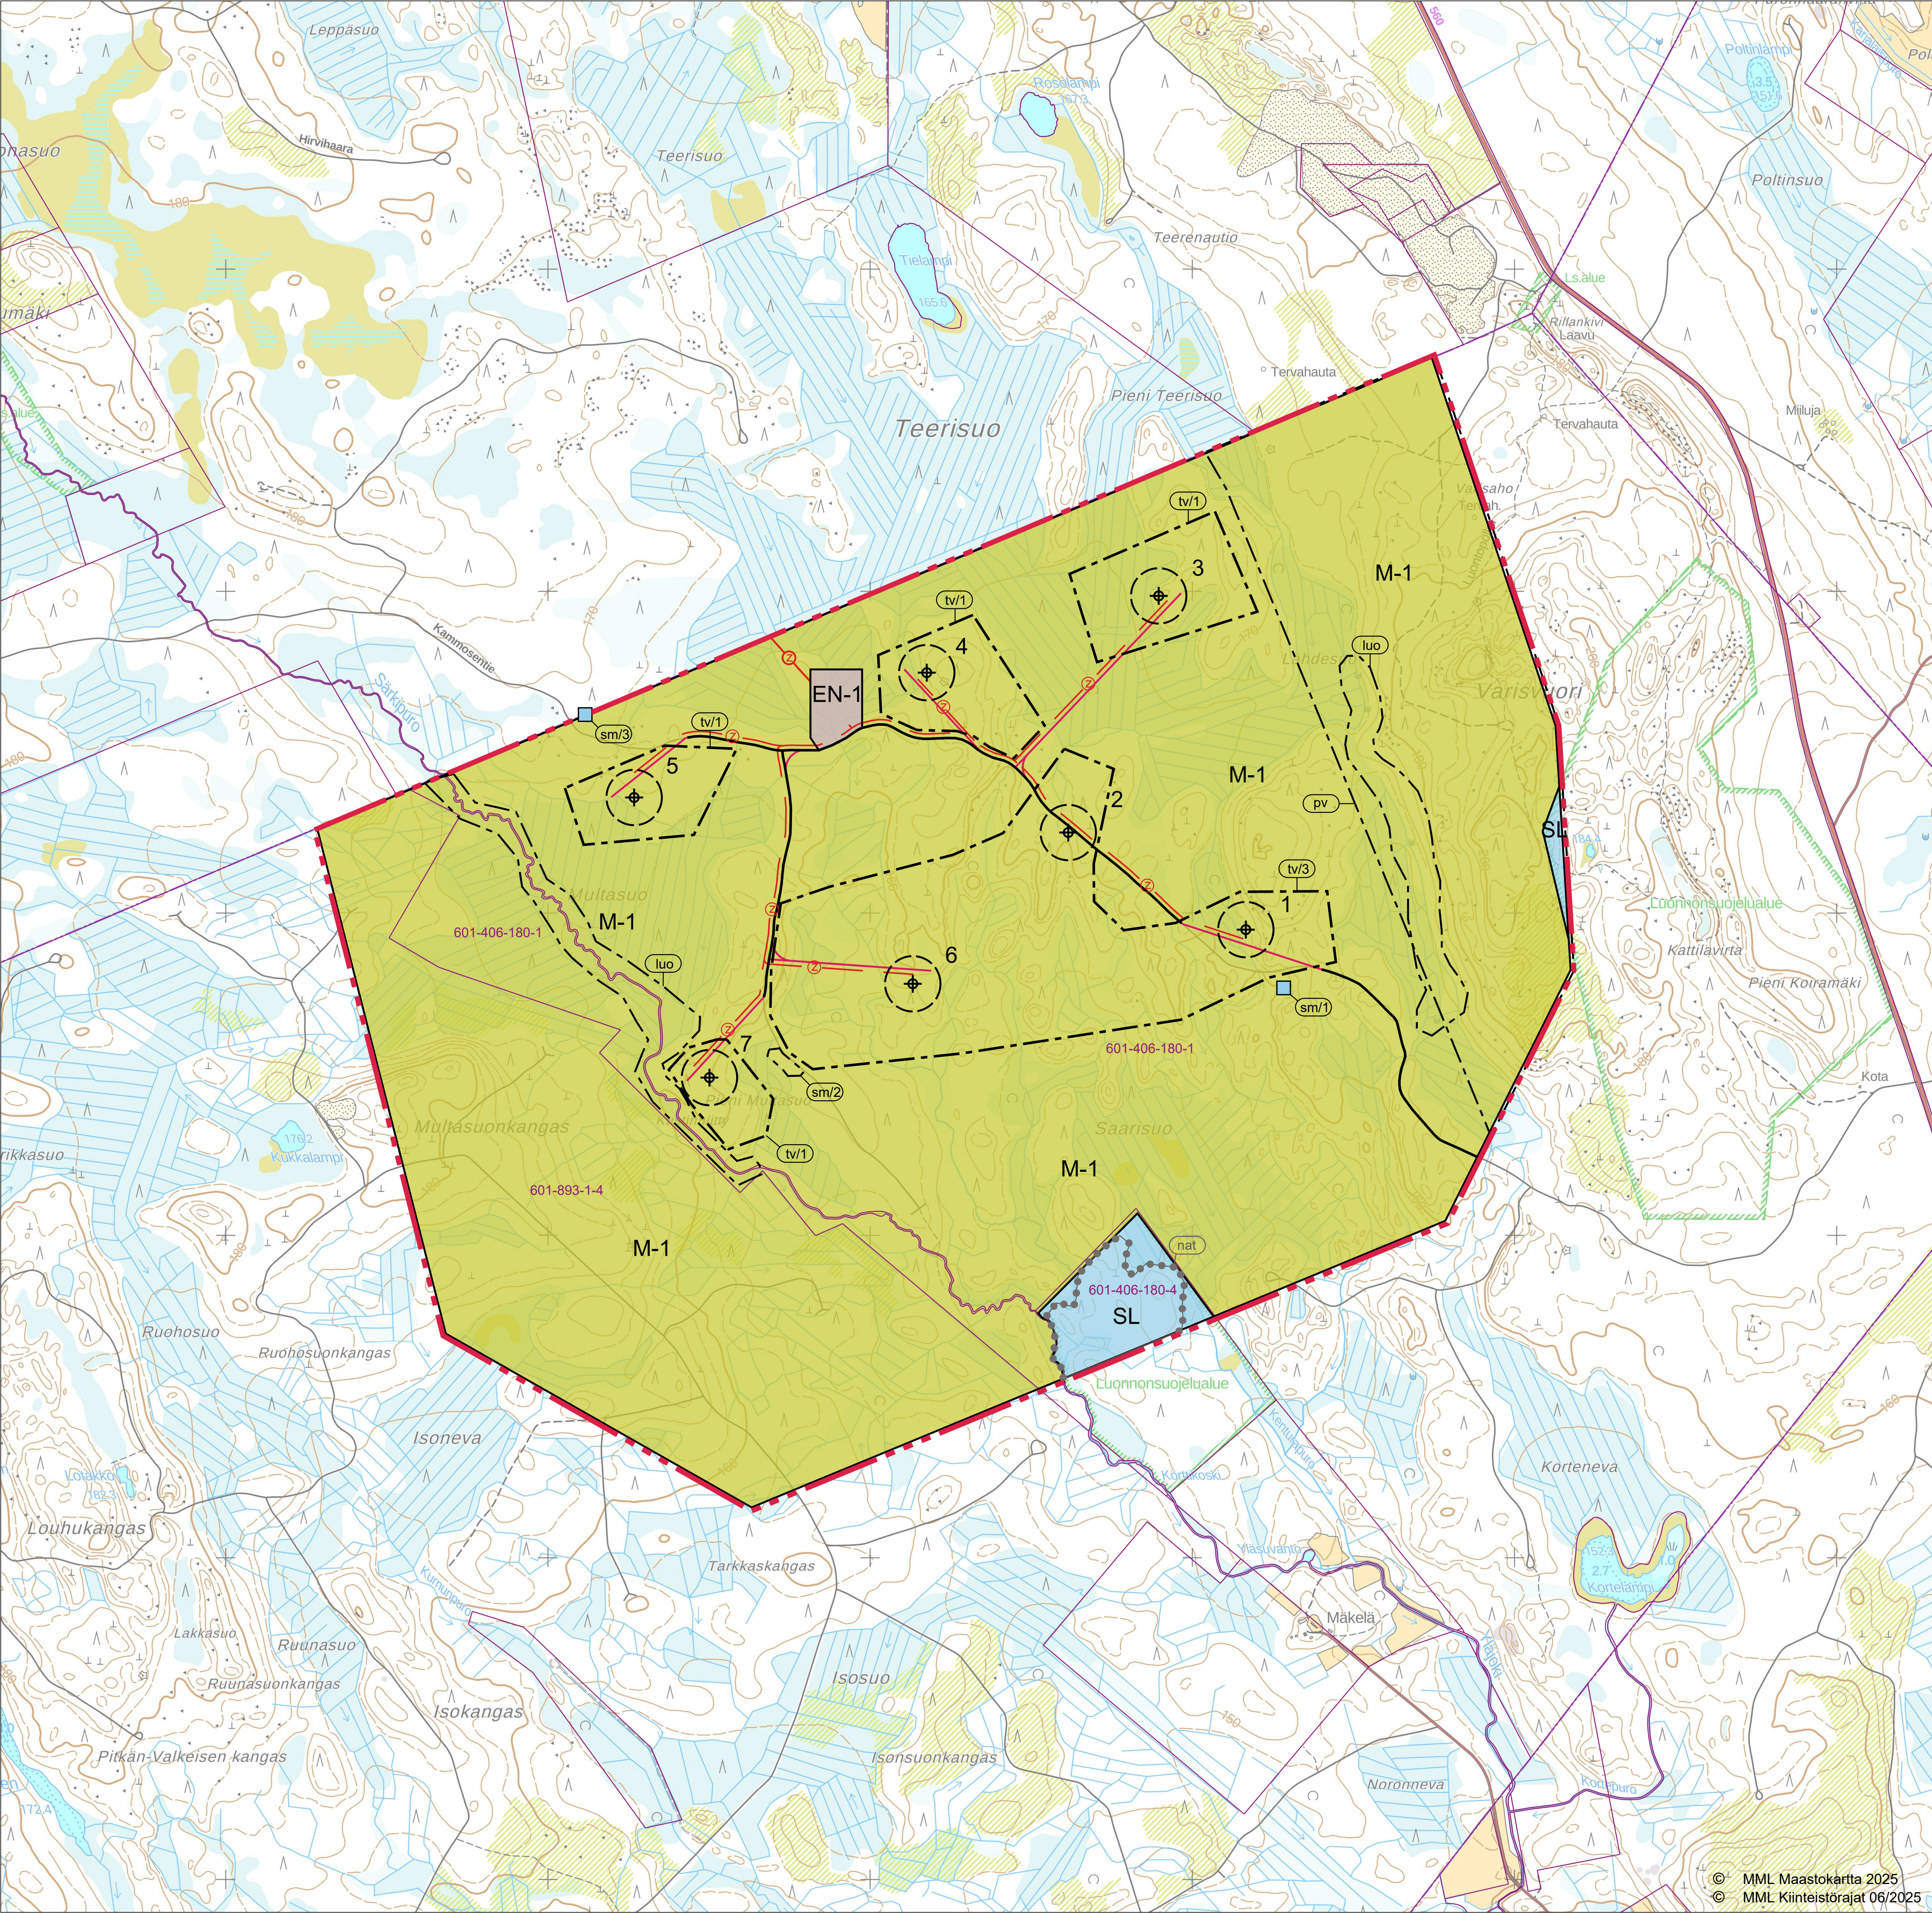

KAAVAMERKINNÄT JA -MÄÄRÄYKSET:	
	OSAYLEISKAAVA-ALUEEN RAJA.
	ENERGIAHUOLLON ALUE. Alueelle saa rakentaa sähköasemakentän sekä sähkövaraston. Alue tulee aidata. Lisäksi alueelle saa rakentaa tuulivoimaloita varten tarvittavat varasto- ja huoltorakennukset. Rakennusten ja rakennelmien yhteenlaskettu kerrosala saa olla enintään 1700 k-m2.
	LUONNONSUOJELUALUE. Merkinnällä on osoitettu yksityismailla sijaitsevat luonnonsuojelualueet.
	MAA- JA METSÄTALOUSVALTAINEN ALUE. Alue on varattu pääasiassa metsätaloutta varten. Alueelle saa sijoittaa tuulivoimaloita niille erikseen osoitetuille alueille sekä niitä varten huoltoteitä, teknisiä verkostoja ja varastointi- ja kokoonpanoalueita. Alueella sallitaan maa- ja metsätalouteen liittyvä huolto- ja varastotilojen rakentaminen.
	MUINAISMUISTOALUE TAI -KOHDE. Muinaismuistolain (295/1963) rauhoittama kiinteä muinaisjäännös. Alueen kaivaminen, peittäminen, muuttaminen tai muu siihen kajoaminen on muinaismuistolain nojalla kielletty. Aluetta koskevista toimenpiteistä ja suunnitelmista tulee pyytää lausunto alueelliselta vastuumuseolta. Kohdenumerointi viittaa inventointiraporttiin. Merkinnällä on osoitettu arkeologisessa inventoinnissa tunnistetut kiinteät muinaisjäännökset.
	LUONNON MONIMUOTOISUUDEN KANNALTA ERITYISEN TÄRKEÄ ALUE. Merkinnällä on osoitettu Varisvuoren luontoselvityksessä luokkaan 1: Lainsäädännöllä turvatut kohteet -arvotetut luontokohteet. Merkinnällä ei ole rajattu luonnonsuojelualueille sijoituvia kohteita.
	POHJAVESIALUE. Merkinnällä on osoitettu Lintukankaanharjun 2E -luokan pohjavesialue.
	NATURA 2000 -VERKOSTOON KUULUVA TAI EHDOTETTU ALUE Merkinnällä on osoitettu Varisvuori-Louhukangas-Saukonlähde SAC-luokan Natura 2000 -verkostoon kuuluva alue.
	TUULIVOIMALAN ALUE. Luku tv-merkinnän yhteydessä osoittaa, kuinka monta tuulivoimalaa kullekin erilliselle pistekatkoviivalla rajatulle osa-alueelle saa enintään sijoittaa. Tuulivoimalan kokonaiskorkeus saa olla enintään 270 metriä maanpinnasta. Tuulivoimalan kaikkien rakenteiden sekä siipien pyörimisalueen on sijoituttava kokonaan alueen sisäpuolelle. Alueet on rajattu tarkoituksenmukaisen kokoisina siten, että tuulivoimaloiden tarkemmassa sijoittamisessa voidaan ottaa huomioon mm. paikalliset maaperäolosuhteet. Rajauksissa on huomioitu mm. arvokkaat luontokohteet, muinaisjäännökset, sekä etäisyysvaatimukset ympäröivään asutukseen ja loma-asutukseen.
	TUULIVOIMALAN OHJEELLINEN SIJAINTI JA SEN YKSIÖIVÄ NUMERO. Voimalan tarkka sijainti määritetään rakentamisluvan yhteydessä.
	NYKYINEN TAI PARANNETTAVA PÄÄSYTIE. Merkinnällä on osoitettu nykyiset pääsytiety, joita tarvitaan tuulivoimaloiden rakentamiseen. Olemassa oleva tieverkko kunnostetaan raskaalle kalustolle ja erityisesti tuulivoimakomponenttien kuljetukseen sopivaksi.
	OHJEELLINEN UUSI HUOLTOTIE. Merkinnällä on osoitettu ohjeellisina kokonaan uudet tuulivoimaloiden rakentamista varten tarvittavat huoltotiet.
	OHJEELLINEN UUSI SÄHKÖLINJA. Merkinnällä on osoitettu ohjeellisia YVA:ssa tutkitut sähkönsiirron vaihtoehdot VEa ja VEB. VEa:ssa on tutkittu maakaapeli- ja VEB:ssä ilmajohtoyhteys kaava-alueen pohjoispuoliseen Elenian voimajohtoon.
	OHJEELLINEN UUSI MAAKAAPELI. Merkinnällä on osoitettu ohjeellisia tuulivoimapaiston sisäiseen sähkönsiirtoon tarvittavat maakaapelit. Maakaapelit tullaan sijoittaman pääsääntöisesti huoltoteiden yhteyteen kaivettaviin kaapeliin.

YLEISMAÄRÄYKSET:

Alueidenkäyttölain 77 a §:n (132/1999) mukaan määrätään, että tämän osayleiskaavan saatua lainvoiman kunta voi myöntää suoraan rakentamisluvat kaavan mukaisille tuulivoimaloille.

Meluhaittojen ehkäisemiseksi ja ympäristön viihtyisyyden turvaamiseksi alueen suunnittelussa ja toteuttamisessa on otettava huomioon Valtioneuvoston asetus tuulivoimaloiden ulkomelutason ohjearvoista (1107/2015) ja Sosiaali- ja terveysministeriön asumisterveysasetus (545/2015). Ennen rakentamisluvan myöntämistä on varmistettava, etteivät ohjearvot ylitä.

Tuulivoimaloiden toteutuksessa on otettava huomioon voimaloiden varjostusvälkkeen vaikutus ympäristön asuin- ja lomarakennuksiin. Voimaloiden pitää olla teknisesti säädettävissä tai pysäytettävissä niin, että ne eivät aiheuta merkittäviä välkevaikutuksia asutukseen tai loma-asutukseen.

Tuulivoimapaiston sisäiseen sähkönsiirtoon tarvittavat maakaapelit tulee sijoittaa pääsääntöisesti olemassa olevien teiden ja kulku-urien sekä uusien huoltoteiden yhteyteen.

Ennen tuulivoimalan rakentamisluvan myöntämistä on toteuttamiseen liittyvistä suunnitelmista pyydettävä lausunto Puolustusvoimilta.

Ennen tuulivoimalan rakentamisluvan myöntämistä on lentoturvallisuutta mahdollisesti vaarantavan laitteen, rakennelman tai merkin asettamisesta haettava Ilmailulain mukainen lentoestelupa.