


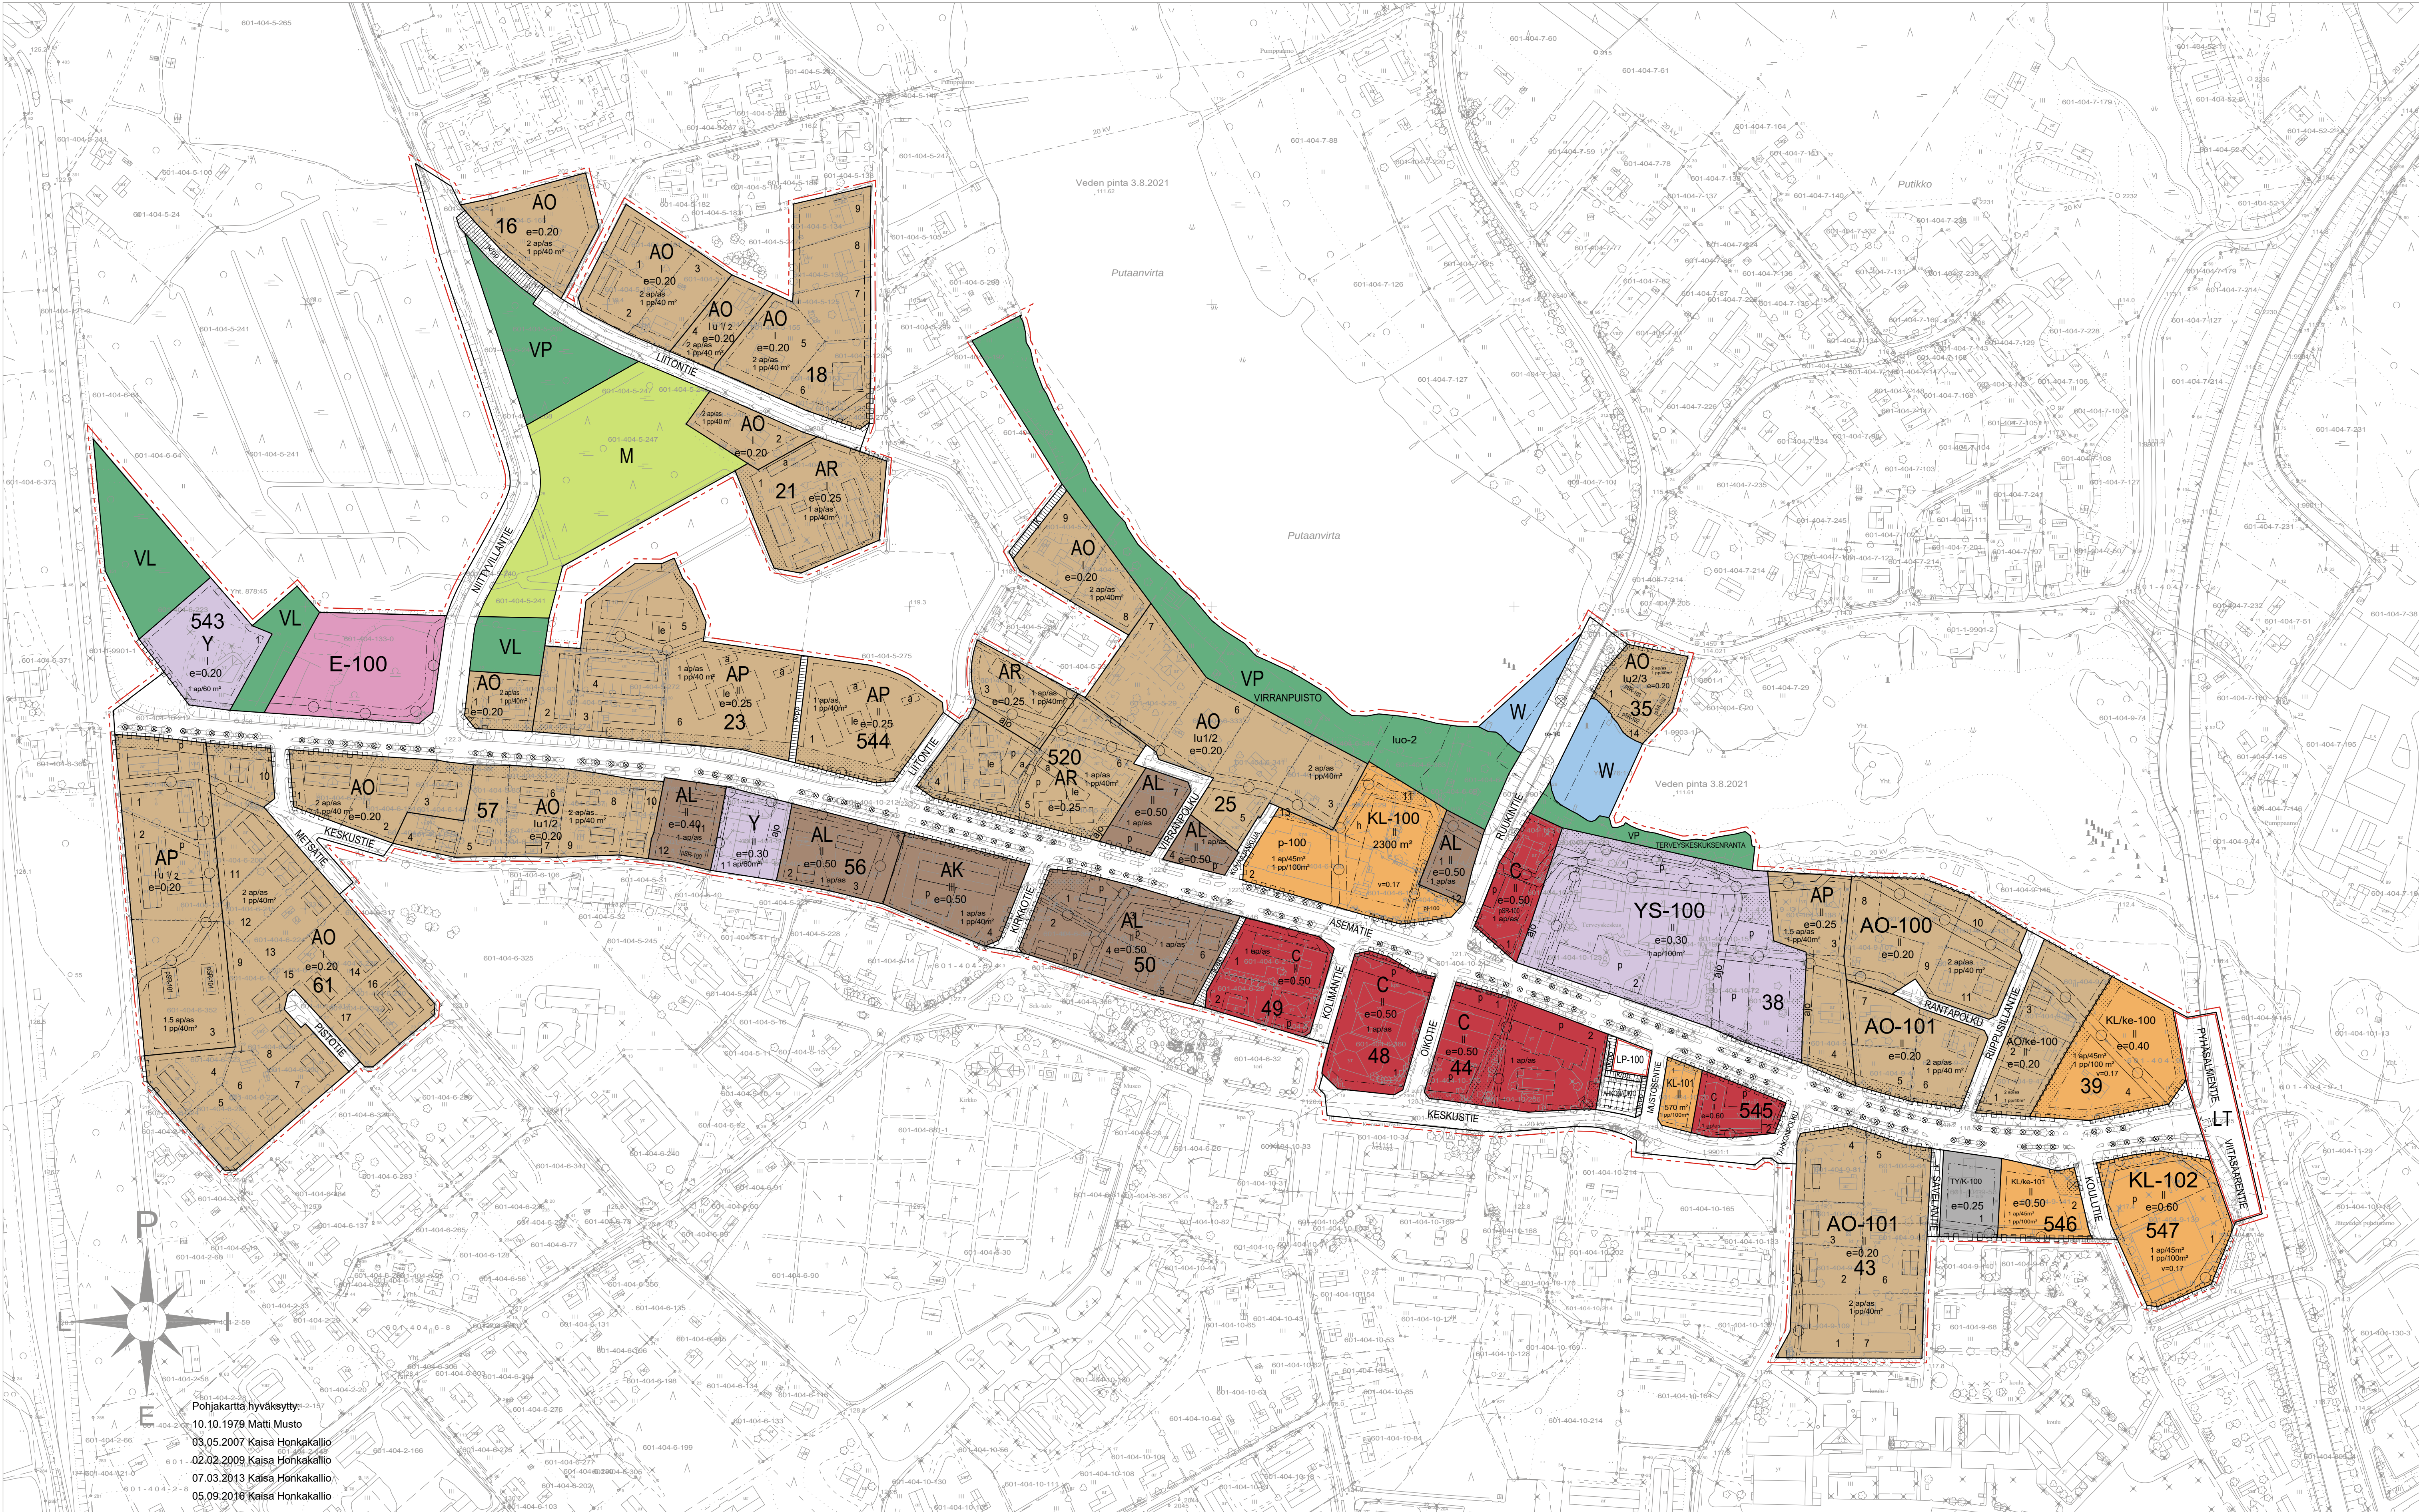

ASEMAKAAVAMERKINNÄT JA -MÄÄRÄKSET :

AK	Asuinkeuhkokuksen alue		Katukäytävä tai tori
AP	Asuinpienalueen alue	LP-100	Yleinen pysäköintialue
AR	Rivitalojen ja muiden kytkettyjen asuinrakennusten alue	E-100	Asuun autopaikkoja 11 kpl on varattu korttelin 546 kortin 1 autopaikoiksi.
AO	Erillispientalojen alue	M	Erityisalue
AO-100	Erillispientalojen alue	W	Alue varataan maa-ainesten vastaanottoa ja läjitystä varten. Hulevesien käsittelyyn ja johtamiseen on kiinnitettävä huomiota ja tarvittaessa ryhdyttävä ympäristönsuojelulain (527/2014) 17 §:ssä säädettyjen pohjaveden pilaamiskielon edellyttämien toimenpiteiden, jos alueen maaperässä havaitaan vetä hyvin johtavia kerroksia.
AO-101	Erillispientalojen alue	Y	Maa- ja metsätalousalue
AO/ke-100	Erillispientalojen alue	YS-100	Vesialue
AL	Asuin-, liike- ja toimistorakennusten alue	KL-100	Korttelialue tai korttelialueen osa.
C	Keskustatoimintojen alue	KL-101	Ohjeellinen tontti.
Y	Yleisten rakennusten alue	KL-102	Rakennusala.
YS-100	Terveystieteiden- ja sosiaalipalvelurakennusten alue	KL/ke-100	Ohjeellinen rakennusala.
KL-100	Likarakenusten alue	KL/ke-101	Ohjeellinen alueen säilytyspaikan rakennusala.
KL-101	Likarakenusten alue	KL/ke-102	Valtakunnallisesti merkittävä rakennettu kulttuuriympäristö. Sitä ei saa purkaa tai muuttaa olennaisesti tavalla. Museonalan korjaus- ja kunnossapitoon on kiinnitettävä huomiota ja tarvittaessa ryhdyttävä ympäristönsuojelulain (527/2014) 17 §:ssä säädettyjen pohjaveden pilaamiskielon edellyttämien toimenpiteiden, jos alueen maaperässä havaitaan vetä hyvin johtavia kerroksia.
KL-102	Likarakenusten alue	KL/ke-103	Luonnon monimuotoisuuden kannalta erityisen tärkeä alue. Alueella ei saa suorittaa sen luonnollista hoitoa tai muuta toimintaa. Vain luonnon tai maaseutunäköalaa kannalta tarpeelliset toimenpiteet on sallittu.
KL/ke-100	Likarakenusten alue	KL/ke-104	Paikallisesti merkittävä suojeltu rakennus, jota ei saa purkaa. Paikallishistoriallisesti arvokas rakennus. Rakennuksen omainsiirtojen varsinainen muoto ja värtäys on osittain tulevaisuuden ja muutosten salliessa. Erityisesti julkisivukorjauksissa tulee käyttää alkuperäisiä tai vastaavia materiaaleja. Merkittävistä kohdista koskevista korjauksista ja muutossuunnitelmissa tulee pyrkiä museoviranomaisen lausunto ennen rakentamisluvan myöntämistä.
KL/ke-101	Likarakenusten alue	KL/ke-105	Paikallisesti merkittävä suojeltu rakennus, jota ei saa purkaa. Liikenne- ja rakennushistoriallisesti merkittävä rakennus. Pää- ja piharakennus muodostavat yhdessä läheisen asemarakennuksen kanssa tärkeän arkkitehtuuriltaan esittävän rakennusryhmän. Rakennuksen ja niissä ympäröivien pihapiirien omainsiirtojen tulee käyttää alkuperäisiä tai vastaavia materiaaleja. Merkittävistä kohdista koskevista korjauksista ja muutossuunnitelmissa tulee pyrkiä museoviranomaisen lausunto ennen rakentamisluvan myöntämistä.
KL/ke-102	Likarakenusten alue	KL/ke-106	Paikallisesti merkittävä suojeltu rakennus, jota ei saa purkaa. Rakennus, jolla on maaseutunäköalaa ja baajamakuulutus merkitystä. Rakennuksen korjaus- ja muutokset on tehtävä rakennuksen kulttuurihistoriallisesti arvot ja omainsiirtojen huomioita tavalla. Merkittävistä kohdista koskevista korjauksista ja muutossuunnitelmissa tulee pyrkiä museoviranomaisen lausunto ennen rakentamisluvan myöntämistä.
KL/ke-103	Likarakenusten alue	KL/ke-107	Alue, jolle saa sijoittaa polttoaineen jakeluaseman. Polttoaineen jakelualueen katoksen ja erillisen laitetilan sekä muiden rakenteiden tulee muokata ja materiaaleillaan sopeutua ympäröivän rakennuskannan ja maaseutunäköalaa. Myös värtäys tulee mahdollisuuden mukaan sopeuttaa ympäristönsä. Museoviranomaiselle tulee varata mahdollisuus lausunnon esittämiseen polttoaineen jakelualueen suunnitelmista ennen sitä koskevan rakentamisluvan myöntämistä.
KL/ke-104	Likarakenusten alue	KL/ke-108	Ohjeellinen teille- ja oleskelualueeksi varattu alueen osa.
KL/ke-105	Likarakenusten alue	KL/ke-109	Istutettava alueen osa.
KL/ke-106	Likarakenusten alue	KL/ke-110	Korttelit 25 KL-100 num. 11 Korttelissa 25 oleva alueen osa, joka tulee maaseutunäköalaa ja baajamakuulutus merkitystä. Rakennuksen korjaus- ja muutokset on tehtävä rakennuksen kulttuurihistoriallisesti arvot ja omainsiirtojen huomioita tavalla. Merkittävistä kohdista koskevista korjauksista ja muutossuunnitelmissa tulee pyrkiä museoviranomaisen lausunto ennen rakentamisluvan myöntämistä.
KL/ke-107	Likarakenusten alue	KL/ke-111	Korttelit 25 KL-100 num. 12 Korttelissa 25 oleva alueen osa, jolla on istutettava tai säilytettävä puista ja pensaista tihä runnuytyhyke.
KL/ke-108	Likarakenusten alue	KL/ke-112	Korttelit 25 KL-100 num. 13 Korttelissa 25 oleva alueen osa, jolla on tontin rajan suuntaisesti rakennettava vähintään 180 m korkeaa aita. Aitatuon alueen osa on maaseutunäköalaa ja baajamakuulutus merkitystä. Rakennuksen korjaus- ja muutokset on tehtävä rakennuksen kulttuurihistoriallisesti arvot ja omainsiirtojen huomioita tavalla. Merkittävistä kohdista koskevista korjauksista ja muutossuunnitelmissa tulee pyrkiä museoviranomaisen lausunto ennen rakentamisluvan myöntämistä.
KL/ke-109	Likarakenusten alue	KL/ke-113	Korttelit 35 AO num. 14 Alueen osa, jonka jokamiesoikeudellisesti tärkeä rantapuisto tulee säilyttää ja maaperä pitää luonnontilaisena.
KL/ke-110	Likarakenusten alue	KL/ke-114	Ajoyletys.
KL/ke-111	Likarakenusten alue	KL/ke-115	Ohjeellinen ajoyletys.
KL/ke-112	Likarakenusten alue	KL/ke-116	Alueen sisäisellä huoltoliikenteelle varattu alueen osa.
KL/ke-113	Likarakenusten alue	KL/ke-117	Ohjeellinen pysäköintipaikka.
KL/ke-114	Likarakenusten alue	KL/ke-118	Ohjeellinen pysäköintipaikka.
KL/ke-115	Likarakenusten alue	KL/ke-119	Ohjeellinen pysäköintipaikka.
KL/ke-269	Likarakenusten alue	KL/ke-273	Ohjeellinen pysäköintipaikka.